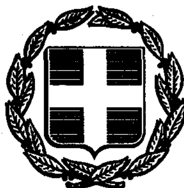



# ΕΦΗΜΕΡΙΣ ΤΗΣ ΚΥΒΕΡΝΗΣΕΩΣ

## ΤΗΣ ΕΛΛΗΝΙΚΗΣ ΔΗΜΟΚΡΑΤΙΑΣ

ΤΕΥΧΟΣ ΤΕΤΑΡΤΟ Αρ. Φύλλου **1146**

16 Σεπτεμβρίου 1993


## ΠΕΡΙΕΧΟΜΕΝΑ

## ΑΠΑΛΛΟΤΡΙΩΣΕΙΣ

### ΑΝΑΚΟΙΝΩΣΕΙΣ



## ΠΟΛΕΟΔΟΜΙΑ

### ΔΙΑΤΑΓΜΑΤΑ



## ΑΠΑΛΛΟΤΡΙΩΣΕΙΣ

### ΑΝΑΚΟΙΝΩΣΕΙΣ

Αριθ. ΔΠ/ΤΑ 40703/2792 (1)

Κατάθεση της αποζημίωσης ακινήτων που απαλλοτριώνονται για την διάνοιξη της οδού Δραγουμάνου (από την οδό Κολωνιάρη μέχρι την οδό Ιβάνωφ) του σχεδίου πόλεως Θεσσαλονίκης.

Ο ΝΟΜΑΡΧΗΣ ΘΕΣΣΑΛΟΝΙΚΗΣ

Έχοντας υπόψη:

1. Τις διατάξεις του από 17.7.23 Ν/τος «περί σχεδίων πόλεων κ.λπ. συνοικισμών του Κράτους».

2. Το αρ. 24 του ΑΝ 1731/1939 «περί αναγκαστικών απαλ/σεων» όπως αντικαταστάθηκε κατά την παρ. 1 αυτού με το άρθρ. 8 του Ν. Δ/τος 3979/1959 «περί τροπ/σεως ενίων διατάξεων του ΑΝ 1731/1939 «περί αναγκαστικών απαλλοτριώσεων».

3. Την απόφαση εξουσιοδότησής μας αρ. ΕΣ 23157/6.7.82 Νομάρχου Θεσ/νίκης γι' άσκηση από μας μέρους των αρμοδιοτήτων του.

Φέρουμε σε γνώση αυτών που έχουν ή αξιούν δικαίωμα κυριότητας στα ακίνητα που απαλλοτριώνονται για την διάνοιξη της οδού Δραγουμάνου (από την οδό Κολωνιάρη μέχρι την οδό Ιβάνωφ) του σχεδίου πόλεως Θεσ/νίκης βάσει της πράξεως αναλογισμού αριθμ. 6148/91 όπως αυτή ισχύει μετά την έγκρισή της, ότι η αποζημίωση που καθορίστηκε με την απόφαση του Μονομελούς Πρωτοδικείου Θεσ/νίκης αριθμ. 9/1992 κατατέθηκε στο Ταμείο Παρακαταθηκών και Δανείων υπέρ αυτών που θα αναγνωρισθούν δικαιούχοι σύμφωνα με το Νόμο.

Για την κατάθεση αυτή έχει εκδοθεί το γραμμάτιο παρακαταθήκης αριθμ. 135/29.6.1993 ποσού δραχμές πενήντα ενός εκατομμυρίων επτακοσίων εξήντα έξι χιλιάδων (51.766.000).

Η ανακοίνωση αυτή να δημοσιευθεί στην Εφημερίδα της Κυβερνήσεως.

Θεσσαλονίκη, 22 Ιουλίου 1993

Με εντολή Νομάρχη

Η Διευθύντρια κ.α.α.

ΑΙΚΑΤΕΡΙΝΗ ΘΕΜΕΛΗ

# ΠΟΛΕΟΔΟΜΙΑ

## ΔΙΑΤΑΓΜΑΤΑ

(2)

Έγκριση πολεοδομικής μελέτης τμημάτων των πολεοδομικών εντοτήτων 30, 31, 32, 33 και 34 της συνοικίας Ζ του Δήμου Χαλκίδας (Ν. Ευβοίας).

**Ο ΠΡΟΕΔΡΟΣ ΤΗΣ ΕΛΛΗΝΙΚΗΣ ΔΗΜΟΚΡΑΤΙΑΣ**

Έχοντας υπόψη:

1. Τις διατάξεις των άρθρων 1 (παρ. 1 και 4), 6 (παρ. 1, 4, 5 και 6) και 7 (παρ. 1, 2 και 4) του Ν. 1337/1983 «Επέκταση των πολεοδομικών σχεδίων, οικιστική ανάπτυξη και σχετικές ρυθμίσεις» (Α' 33) όπως το άρθρο 6 τροποποιήθηκε με την παρ. 2 του άρθρου 8 του Ν. 1512/1985 «Τροποποίηση και συμπλήρωση πολεοδομικών διατάξεων, ρύθμιση συναφών θεμάτων και θεμάτων του Ταμείου Νομικών» (Α' 4).

2. Τις διατάξεις των άρθρων 1, 2, 3, 9, 11 και 29 του Ν. Δ/τος της 17.7.1923 «περί σχεδίων πόλεων κ.λπ.» (Α' 228), όπως το άρθρο 3 μεταγένεστερα τροποποιήθηκε και συμπληρώθηκε.

3. Τις διατάξεις των άρθρων 6 (παρ. 1) 7, 8, 9, 11, 12 (παρ. 5, 6) και 15 του Ν. 1577/1985 «Γενικός Οικοδομικός Κανονισμός» (Α' 210), όπως τροποποιήθηκαν με το άρθρο 13 (παρ. 1, 2, 3) του Ν. 1647/1986 «Οργανισμός Κτηματολογίου και Χαρτογραφήσεων Ελλάδας «ΟΚΧΕ» (Α' 141) και το άρθρο 1 (παρ. 3, 4) του Ν. 1772/1988 «Τροποποίηση διατάξεων του Ν. 1577/85 «ΓΟΚ» και άλλες σχετικές διατάξεις» (Α' 91).

4. Τις διατάξεις της παρ. 1 του άρθρου 23 του Ν. 1558/1985 «Κυβέρνηση και Κυβερνητικά Όργανα» (Α' 137).

5. Την 13074/319/1987 απόφαση του Υπουργού Περιβάλλοντος, Χωροταξίας και Δημοσίων Έργων «Έγκριση Γενικού Πολεοδομιού Σχεδίου του Δήμου Χαλκίδας (Ν. Ευβοίας» (Δ' 137).

6. Την 49358/2955/1989 απόφαση του Υπουργού Περιβάλλοντος, Χωροταξίας και Δημοσίων Έργων «Χαρακτηρισμός ως πυκνοδομημένων τμημάτων των πολεοδομικών ενοτήτων 30,31, 32 και 34 της συνοικίας Ζ του Δήμου Χαλκίδας (Ν. Ευβοίας)» που είναι οικισμοί προϋφιστάμενοι του έτους 1923 ως και τμήματα πολεοδομικών ενοτήτων 30, 31, 32, 33 και 34 που είναι εκτός ορίων οικισμών.

7. Την Υ. 1958/1992 απόφαση του Πρωθυπουργού και του Υπουργού Περιβάλλοντος, Χωροταξίας και Δημοσίων Έργων «Ανάθεση αρμοδιοτήτων στους Υφυπουργού Περιβάλλοντος, Χωροταξίας και Δημοσίων Έργων Χρήστο Κατσιγιάννη και Γεώργιο Βουλγαράκη» (Β' 744).

8. Τις 148/1989 και 204/19092 γνωμοδοτήσεις του Δημοτικού Συμβουλίου Χαλκιδέων.

10. Την 4/πρακ. 5/10.5.1991 γνωμοδότηση του Συμβουλίου Χωροταξίας, Οικισμού και Περιβάλλοντος Νομού Χαλκίδας.

11. Τις διατάξεις του άρθρου 29Α του Ν. 1558/1985 όπως αυτό προστέθηκε με το άρθρο 27 του Ν. 2081/1992 (Α' 154) και το γεγονός ότι από τις κανονιστικές διατάξεις αυτού του δ/τος δεν προκαλείται δαπάνη σε βάρος του κρατικού προϋπολογισμού και του οικείου Δήμου.

12. Τις 136/1993 και 366/1993 γνωμοδοτήσεις του Συμβουλίου της Επικρατείας με πρόταση του Υφυπουργού Περιβάλλοντος, Χωροταξίασ και Δημοσίων Έργων, αποφασίζουμε:

### Άρθρο 1

Εγκρίνεται το πολεοδομικό σχέδιο των πολεοδομικών ενοτήτων 30, 31, 32, 33 και 34 της συνοικίας Ζ του Δήμου Χαλκίδας (Ν. Ευβοίας) ως εξής:

I) Των τμημάτων τους που είναι οικισμός προς του έτους 1923 και έχουν χαρακτηρισθεί ως πυκνοδομημένα με την 49358/2955/1989 απόφαση του Υπουργού Περιβάλλοντος, Χωροταξίας και Δημοσίων Έργων» με τις διατάξεις του Ν. Δ/τος της 17.7.1923.

II) Των λοιπών τμημάτων που είναι πυκνοδομημένα, αραιοδομημένα και αδόμητα, με τις διατάξεις του Ν. 1337/1983, με τον καθορισμό στις παραπάνω περιοχές (παρ. I και II) οικοδομήσιμων χώρων, οδών, πεζοδρόμων, κοινοχρήστων χώρων, χώρου Γυμνασίου – Λυκείου, πολιτιστικού κέντρου, Ιερού Ναού και θέσης και διάταξης κτιρίου αυτού, όπως οι ρυθμίσεις αυτές φαίνονται στα έντεκα (11) σχετικά πρωτότυπα διαγράμματα σε κλίμακα 1:1000, που θεωρήθηκαν από τον Προϊστάμενο της Διεύθυνσης Τοπογραφικών Εφαρμογών με τη 74832/1993 πράξη του και που αντίτυπά τους σε φωτοσμίκρυνση δημοσιεύονται με το παρόν διάταγμα.

### Άρθρο 2

Εγκρίνεται ο πολεοδομικός κανονισμός της ανωτέρω περιοχής της οποίας το πολεοδομικό σχέδιο εγκρίνεται με το άρθρο 1 παρ. II του παρόντος και καθορίζονται οι όροι και περιορισμοί δόμησης των πυκνοδομημένων τμημάτων, των οικισμών που επίσης το πολεοδομικό σχέδιο εγκρίνεται με το άρθρο 1 παρ. I ως εξής:

### Άρθρο 3

Οι χρήσεις των οικοδομών ορίζονται κατά τομείς I, II, III και IV που φαίνονται στα ίδια διαγράμμα, ως εξής:

1. Στον τομέα I στον οποίο περιλαμβάνονται τα οικοδομικά τετράγωνα ή τμήματα αυτών που χαρακτηρίζονται στα διαγράμματα με το στοιχείο Ο.Τ.Α. καθορίζεται η χρήση γενικής κατοικίας όπως προσδιορίζεται από το άρθρο 3 *του από* 23.2.1987 Π. Δ/τος (Δ' 166).

2. Στον τομέα II στον οποίο περιλαμβάνονται τα οικοδομικά τετράγωνα ή τμήματα αυτών που χαρακτηρίζονται στα διαγράμματα με το στοιχείο Ο.Τ. Β. καθορίζεται η χρήση αμιγούς κατοικίας όπως προσδιορίζεται από το άρθρο 2 του ίδιου ως άνω Π. Δ/τος.

3. Στον τομέα III επιτρέπονται οι χρήσεις κοινωφελών λειτουργιών (κτίρια εκπαίδευσης, πολιτιστικά κτίρια).

4. Στον τομέα IV στον οποίο περιλαμβάνονται τα οικοδομικά τετράγωνα ή τμήματα αυτών που χαρακτηρίζονται στα διαγράμματα με το στοιχείο Ο.Τ.Δ καθορίζεται η χρήση γενικής κατοικίας όπως προσδιορίζεται από το άρθρο 3 του παραπάνω Π. Δ/τος εκτός από κτίρια εκπαίδευσης και κτίρια κοινωνικής πρόνοιας.

### Άρθρο 4

1. Στο τομέα I καθορίζονται Ζώνες Κοινωνικού συντελεστή όπως φαίνεται να περικλείονται με την ένδειξη (Ζ.Κ.Σ.) στα παραπάνω διαγράμματα.

2. Στις Ζώνες αυτές για την εφαρμογή των κατά το άρθρο 6 παρ. 6 του Ν. 1337/1983 προγραμμάτων εφαρμόζεται δεύτερος αυξημένος συντελεστής δόμησης (κοινωνικός συντελεστής) 2,40 και ύψος κατά Γ.Ο.Κ.

Άρθρο 5

Σε ορισμένες οικοδομές του τομέα Ι επιβάλλονται αρμόδιες στοές πλάτους τεσσάρων (4) μέτρων και εσωτερικές στοές πλάτους τεσσάρων (4) και οκτώ (8) μέτρων όπως φαίνεται με κόκκινη διακεκομμένη γραμμή στα ίδια διαγράμματα.

Το ύψος των ως άνω παροδίων και εσωτερικών στοών καθορίζεται σε πέντε μέτρα και είκοσι εκατοστά του μέτρου (5,20 μ.).

Άρθρο 6

Τα ελάχιστα όρια εμβαδού και προσώπου καθώς και οι λοιποί όροι και περιορισμοί δόμησης των οικοπέδων ορίζονται κατά τομείς Ι, ΙΙ και ΙV ως εξής:

Α. Τομείς Ι, ΙΙ και ΙV.

1. Ελάχιστο πρόσωπο: δεκαπέντε (15) μ.

Ελάχιστο εμβαδόν: τετρακόσια (400) τ.μ.

2. Επιπλέον των προϋποθέσεων της προηγουμένη παραγράφου 1 τα οικόπεδα θεωρούνται άρτια και οικοδομήσιμα εφόσον μέσα στο οικοδομήσιμό τμήμα τους εγγράφεται κάτοψη κτιρίου με:

Ελάχιστη επιφάνεια 50 $μ^2$ και

Ελάχιστη πλευρά 5 μέτρα.

3. Το μέγιστο ποσοστό κάλυψης ορίζεται ως εξής:

α) Για τους Τομείς ΙΙ και ΙV: εξήντα τοις εκατό (60%) της επιφανείας του οικοπέδου.

β) Για τον Τομέα Ι καθορίζεται για το ισόγειο των οικοδομών διάγραμμα κάλυψης όπως φαίνεται με κόκκινο περίγραμμα στα σχετικά διαγράμματα. Για τους λοιπούς ορόφους το μέγιστο ποσοστό κάλυψης ορίζεται σε εβδομήντα τοις εκατό (70%) της επιφανείας του οικοπέδου.

4. Συντελεστής δόμησης: οκτώ δέκατα (0,8).

Β. Επιπλέον για τον τομέα Ι

1. Το μέγιστο επιτρεπόμενο ύψος των κτιρίων ορίζεται σε δέκα πέντε μέτρα (15,00 μ.).

2. α) Η πρόσοψη του κτιρίου διαμορφώνεται υποχρεωτικά καθ' όλο το μήκος της οικοδομικής γραμμής με φέροντα στοιχεία μέχρι ύψους 12 μ. Το ανώτατο ύψος των 12μ. της πρόσοψης του κτιρίου είναι υποχρεωτικό εφόσον το ύψος αυτής φθάνει τα 12 μ. ή υπερβαίνει αυτά βάσει ΓΟΚ. Άλλως η πρόσοψη διαμορφώνεται υποχρεωτικά σύμφωνα με τα ανωτέρω μέχρι του ανωτάτου ύψους αυτής που προκύπτει από τον ΓΟΚ.

β) Μετά την εξάντληση του ύψους των 12μ. στη πρόσοψη του κτιρίου εάν δεν έχει εξαντληθεί ο συντελεστής δόμησης μπορεί να πραγματοποιηθεί όροφος σε ελάχιστη απόσταση από την πρόσοψη 2,5 μ. και σε ελεύθερη διάταξη εντός του ως άνω καθοριζομένου μεγίστου ύψους.

3. Στο ισόγειο επιτρέπεται η κατασκευή μεσοπατώματος με υποχρεωτικά ελεύθερο ύψος από το δάπεδο του ισογείου 2,40 μ. Το απομένον ελεύθερο ύψος του ισογείου ορίζεται επίσης σε 2,40 μ. Το μεσοπάτωμα μπορεί να επεκτείνεται στη στοά καθώς και σε πρόβολο (εξώστη) πλάτους μέχρι 2,00 μ. από την οικοδομική γραμμή. Ο εξώστης έχει πλήρες στηθαίο συνολικού ύψους ενός μέτρου και τριάντα εκατοστών του μέτρου (1,30 μ.) με αφετηρία τη στάθμη 2,40 μ. από δάπεδο του ισογείου.

2. Απαγορεύονται ανοικτοί εξώστες για τους πάνω από το ισόγειο ορόφους.

3. Κατά την κρίση της Επιτροπής Πολεοδομικού και Αρχιτεκτονικού Ελέγχου (Ε.Π.Α.Ε.) μπορεί να επιτρέπεται για λειτουργικούς λόγους η σύνδεση του εξώστη με την περιβάλλουσα πλατεία με κλίμακα και με διάσταση στηθαίου όπως ορίζεται στην προηγούμενη παράγραφο.

Γ. Οι όροι και περιορισμοί δόμησης των κοινωφελών χώρων (τομέας ΙΙΙ) καθορίζονται ως εξής:

1. Μέγιστο ποσοστό κάλυψης των οικοπέδων: εβδομήντα τοις εκατό (70%) της επιφανείας τους.

2. Συντελεστής δόμησης: οκτώ δέκατα (0,8).

Άρθρο 7

Η ισχύς του παρόντος διατάγματος αρχίζει από τη δημοσίευσή του στην Εφημερίδα της Κυβερνήσεως.

Στον Υφυπουργό Περιβάλλοντος, Χωροταξίας και Δημοσίων Έργων αναθέτουμε τη δημοσίευση και εκτέλεση του παρόντος διατάγματος.

Μύκονος, 19 Ιουλίου 1993


Ο ΠΡΟΕΔΡΟΣ ΤΗΣ ΔΗΜΟΚΡΑΤΙΑΣ

**ΚΩΝΣΤΑΝΤΙΝΟΣ Γ. ΚΑΡΑΜΑΝΛΗΣ**


Ο ΥΦΥΠΟΥΡΓΟΣ

ΠΕΡΙΒΑΛΛΟΝΤΟΣ, ΧΩΡΟΤΑΞΙΑΣ ΚΑΙ ΔΗΜ. ΕΡΓΩΝ

**ΧΡΗΣΤΟΣ ΚΑΤΣΙΓΙΑΝΝΗΣ**

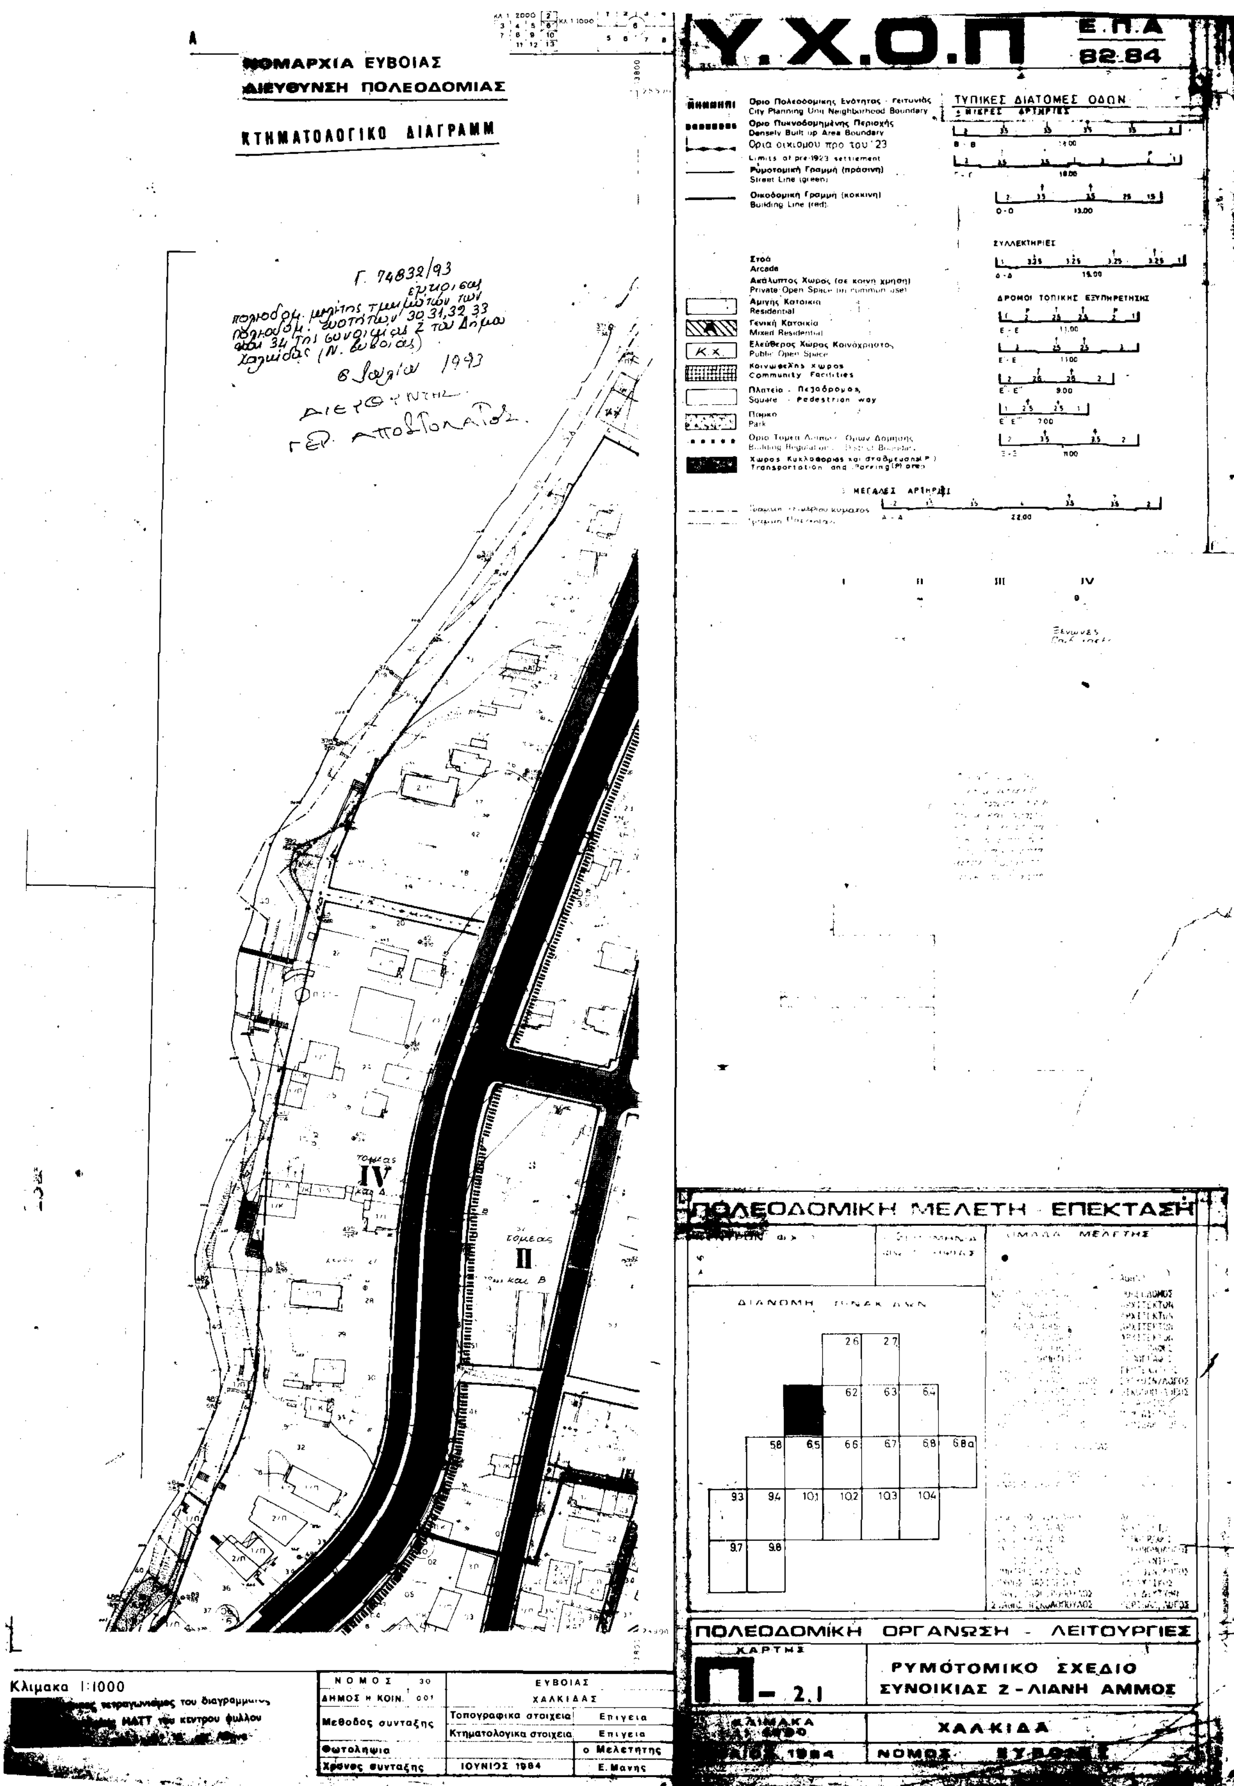


| | | |
|---|---|---|
| ΝΟΜΟΣ 30 | ΕΥΒΟΙΑΣ | |
| ΔΗΜΟΣ Η ΚΟΙΝ. 001 | ΧΑΛΚΙΔΑΣ | |
| Μεθοδος συνταξης | Τοπογραφικα στοιχεια | Επιγεια |
| | Κτηματολογικα στοιχεια | Επιγεια |
| Φωτοληψια | | ο Μελετητης |
| Χρονος συνταξης | ΙΟΥΝΙΟΣ 1984 | Ε. Μανης |

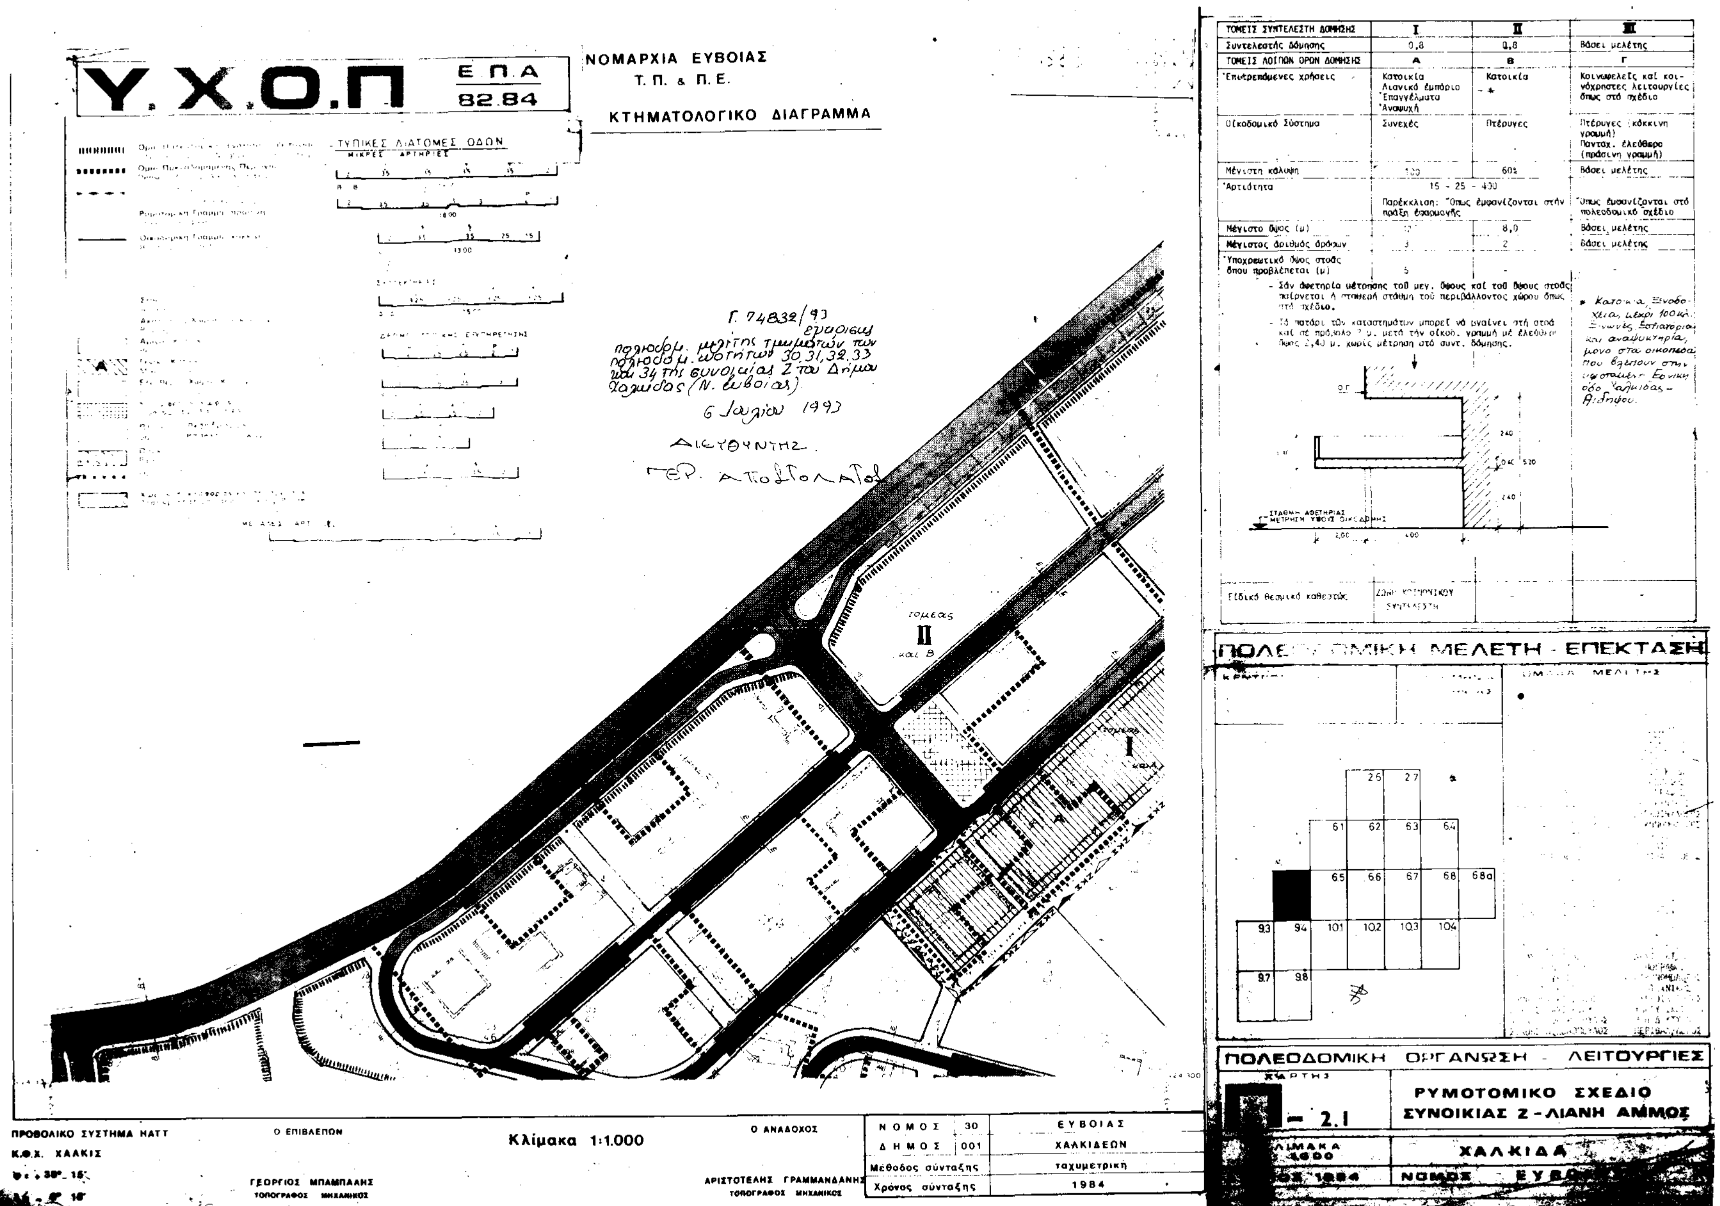



| ΤΟΜΕΙΣ ΣΥΝΤΕΛΕΣΤΗ ΔΟΜΗΣΗΣ | I | II | III |
|---|---|---|---|
| Συντελεστής δόμησης | 0,8 | 0,8 | Βάσει μελέτης |
| ΤΟΜΕΙΣ ΛΟΙΠΩΝ ΟΡΩΝ ΔΟΜΗΣΗΣ | Α | Β | Γ |
| Επιτρεπόμενες χρήσεις | Κατοικία<br>Λιανικό έμπόριο<br>Επαγγέλματα<br>Αναψυχή | Κατοικία<br>- * | Κοινωφελείς καί κοινόχρηστες λειτουργίες όπως στό σχέδιο |
| Οἰκοδομικό Σύστημα | Συνεχές | Πτέρυγες | Πτέρυγες (κόκκινη γραμμή)<br>Πανταχ. ἐλεύθερο (πράσινη γραμμή) |
| Μέγιστη κάλυψη | 100 | 60% | Βάσει μελέτης |
| Αρτιότητα | 15 - 25 - 400<br>Παρέκκλιση: Όπως ἐμφανίζονται στήν πράξη ἐφαρμογής | | Όπως ἐμφανίζονται στό πολεοδομικό σχέδιο |
| Μέγιστο ὕψος (μ) | [illegible] | 8,0 | Βάσει μελέτης |
| Μέγιστος ἀριθμός ὀρόφων | 3 | 2 | Βάσει μελέτης |
| Υποχρεωτικό ὕψος στοάς όπου προβλέπεται (μ) | 5 | - | - |


- Σάν ἀφετηρία μέτρησης τοῦ μεγ. ὕψους καί τοῦ ὕψους στοάς παίρνεται ἡ στάθμη τοῦ περιβάλλοντος χώρου όπως στό σχέδιο.
- Τό πατάρι τῶν καταστημάτων μπορεῖ νά βγαίνει στή στοά καί σέ πρόβολο 2 μ. μετά τήν οἰκοδ. γραμμή μέ ἐλεύθερο ὕψος 2,40 μ. χωρίς μέτρηση στό συντ. δόμησης.


* Κατοικία, Ξενοδοχεία μέχρι 100 κλ., Ξενώνες, Εστιατόρια και αναψυκτήρια, μόνο στα οικόπεδα που βλέπουν στην ... Εθνική οδό Χαλκίδας - Αιδηψού.


Ειδικό θεσμικό καθεστώς: ΖΩΝΗ ΚΟΙΝΟΧΡΗΣΤΟΥ ΣΥΝΤΕΛΕΣΤΗ

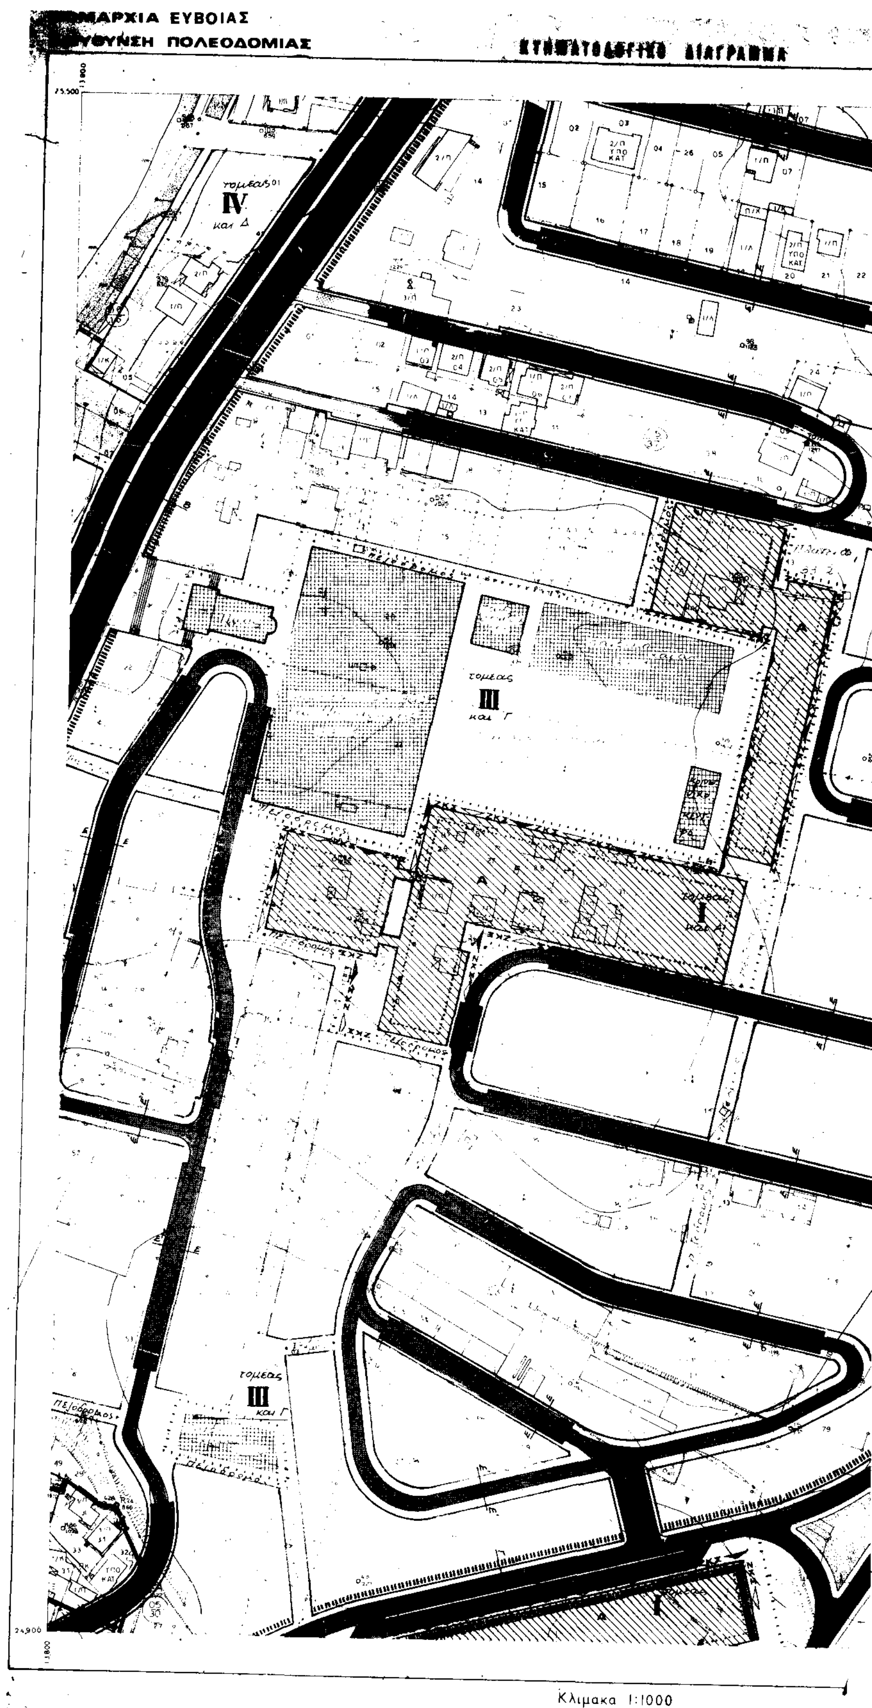


Ο περιμετρικος τετραγωνισμος του διαγραμματος είναι της προβολης ΗΑΤΤ του κεντρου φυλλου με $\phi = 38^{\circ}\ 15'$ και $\lambda = -0^{\circ}\ 15'$ απ' Αθηνα

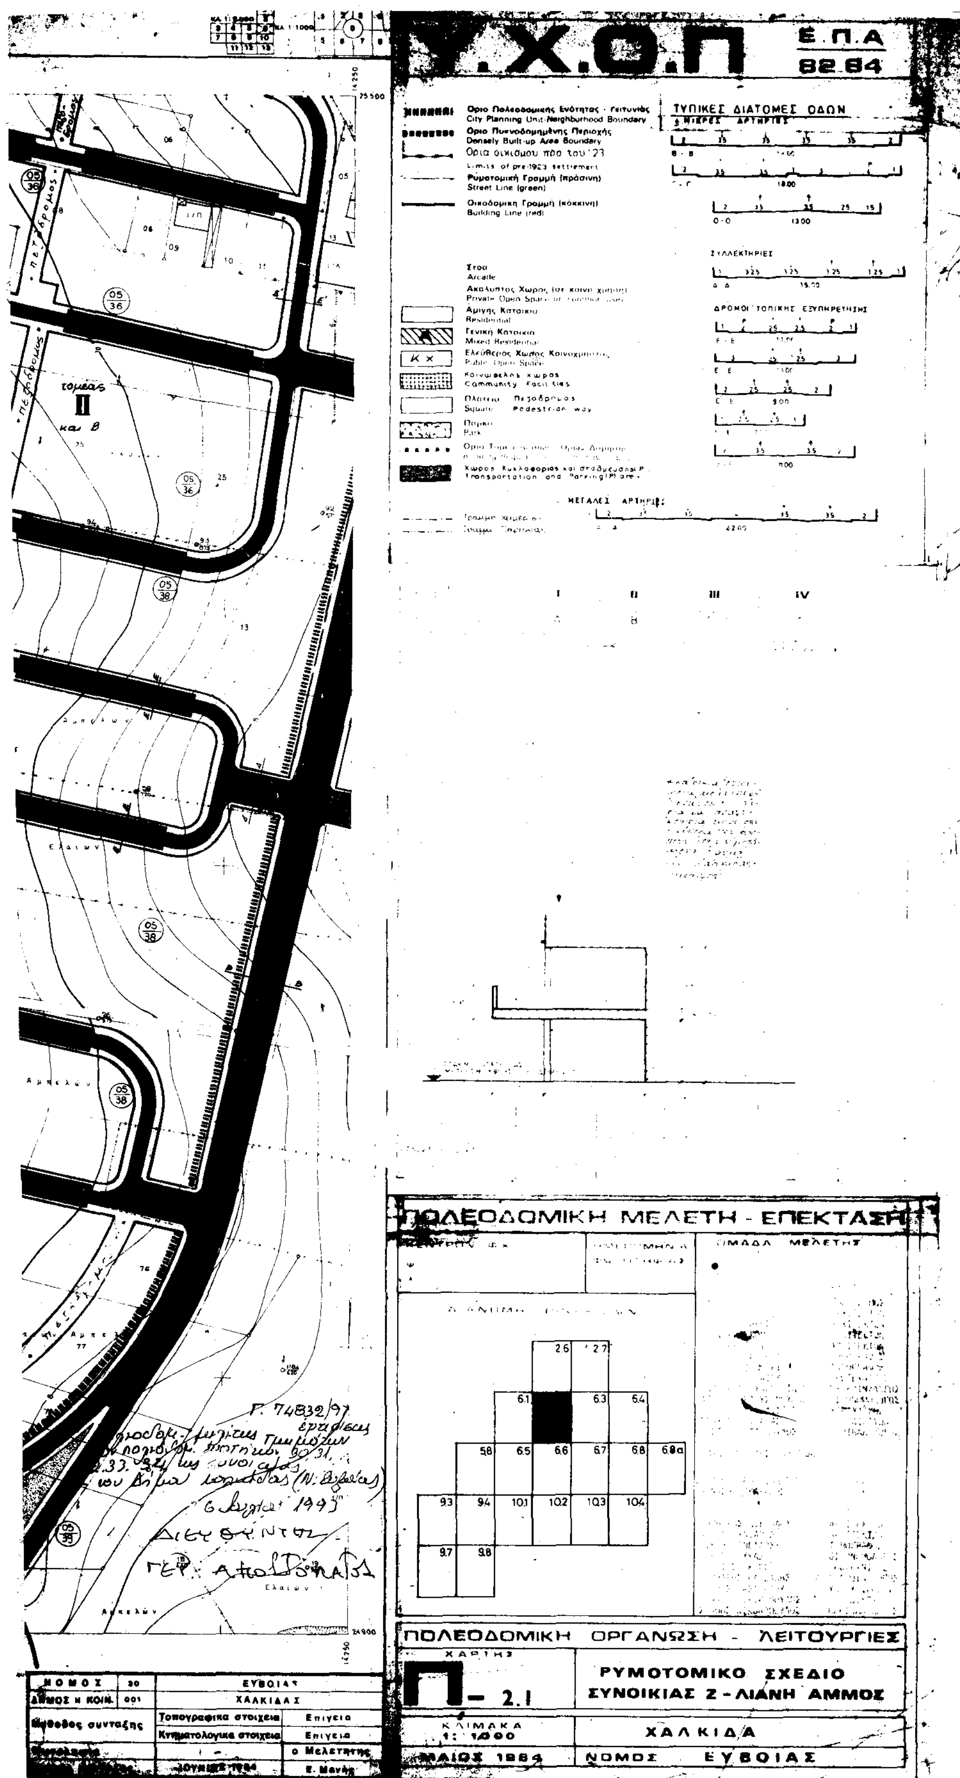

Υ.Χ.Ο.Π
Ε.Π.Α
82-84
ΤΥΠΙΚΕΣ ΔΙΑΤΟΜΕΣ ΟΔΩΝ
ΠΟΛΕΟΔΟΜΙΚΗ ΜΕΛΕΤΗ - ΕΠΕΚΤΑΣΗ
ΠΟΛΕΟΔΟΜΙΚΗ ΟΡΓΑΝΩΣΗ - ΛΕΙΤΟΥΡΓΙΕΣ
Π- 2.1
ΡΥΜΟΤΟΜΙΚΟ ΣΧΕΔΙΟ
ΣΥΝΟΙΚΙΑΣ Ζ - ΛΙΑΝΗ ΑΜΜΟΣ
ΚΛΙΜΑΚΑ
1:1000
ΧΑΛΚΙΔΑ
ΜΑΙΟΣ 1984
ΝΟΜΟΣ ΕΥΒΟΙΑΣ
ΝΟΜΟΣ
ΕΥΒΟΙΑΣ
ΧΑΛΚΙΔΑΣ
Τοπογραφικά στοιχεία
Κτηματολογικά στοιχεία
Επιγεια
ο Μελετητης
ΙΟΥΝΙΟΣ 1984
τομέας II
Γ. 74832/97
Δ/ΝΤΗΣ
ΓΕΡ. ΑΠΟΣΤΟΛΑΤΟΣ

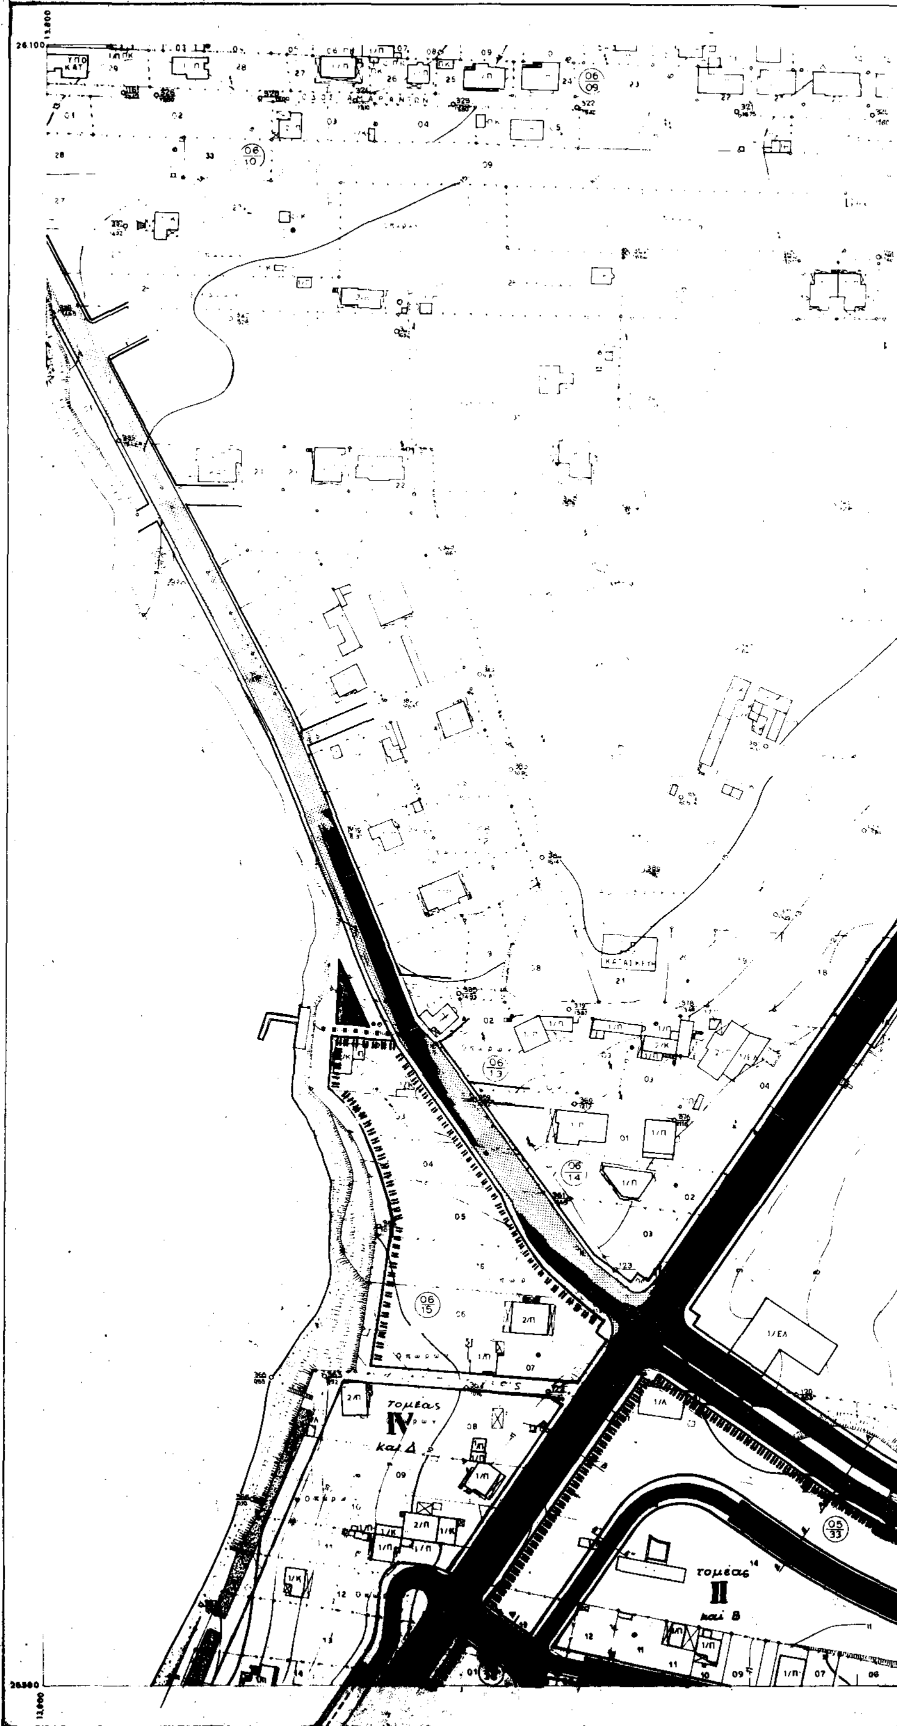
ΝΟΜΑΡΧΙΑ ΕΥΒΟΙΑΣ
ΔΙΕΥΘΥΝΣΗ ΠΟΛΕΟΔΟΜΙΑΣ
ΚΤΗΜΑΤΟΛΟΓΙΚΟ ΔΙΑΓΡΑΜΜΑ
τομέας
IV
και Δ
τομέας
II
και Β
Κλίμακα 1:1000

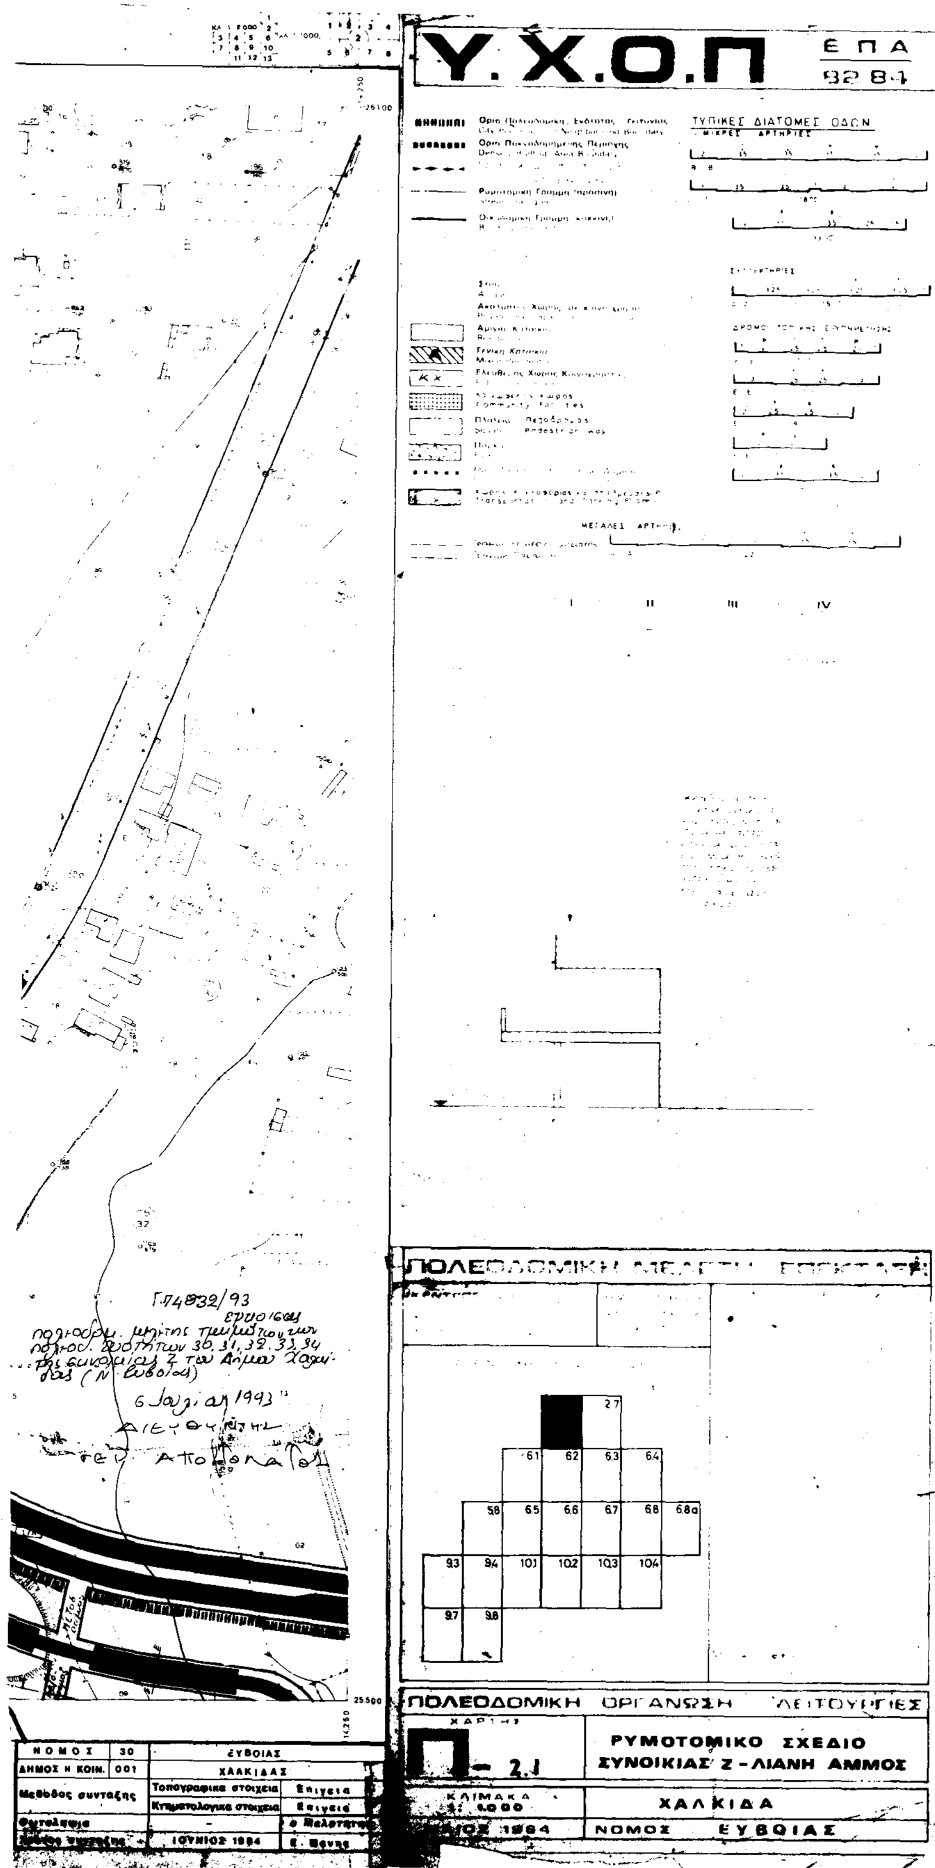
Υ.Χ.Ο.Π
ΕΠΑ
92 84
ΤΥΠΙΚΕΣ ΔΙΑΤΟΜΕΣ ΟΔΩΝ
ΜΕΓΑΛΕΣ ΑΡΤΗΡΙΕΣ
I
II
III
IV
ΠΟΛΕΟΔΟΜΙΚΗ ΜΕΛΕΤΗ ΕΠΕΚΤΑΣΗΣ
27
61
62
63
64
58
65
66
67
68
68α
93
94
101
102
103
104
97
98
ΠΟΛΕΟΔΟΜΙΚΗ ΟΡΓΑΝΩΣΗ ΛΕΙΤΟΥΡΓΙΕΣ
ΧΑΡΤΗΣ
Π-2.1
ΡΥΜΟΤΟΜΙΚΟ ΣΧΕΔΙΟ
ΣΥΝΟΙΚΙΑΣ Ζ-ΛΙΑΝΗ ΑΜΜΟΣ
ΚΛΙΜΑΚΑ
1:1000
ΧΑΛΚΙΔΑ
1984
ΝΟΜΟΣ ΕΥΒΟΙΑΣ
25.500
14.250
Γ.74832/93
6 Ιουλίου 1993
ΝΟΜΟΣ 30 ΕΥΒΟΙΑΣ
ΔΗΜΟΣ Η ΚΟΙΝ. 001 ΧΑΛΚΙΔΑΣ
Μεθόδος συνταξης
Τοπογραφικα στοιχεια Επιγεια
Κτηματολογικα στοιχεια Επιγεια
ΙΟΥΝΙΟΣ 1984

ΝΟΜΑΡΧΙΑ ΕΥΒΟΙΑΣ
Τ.Π. & Π.Ε.

ΚΤΗΜΑΤΟΛΟΓΙΚΟ ΔΙΑΓΡΑΜΜΑ

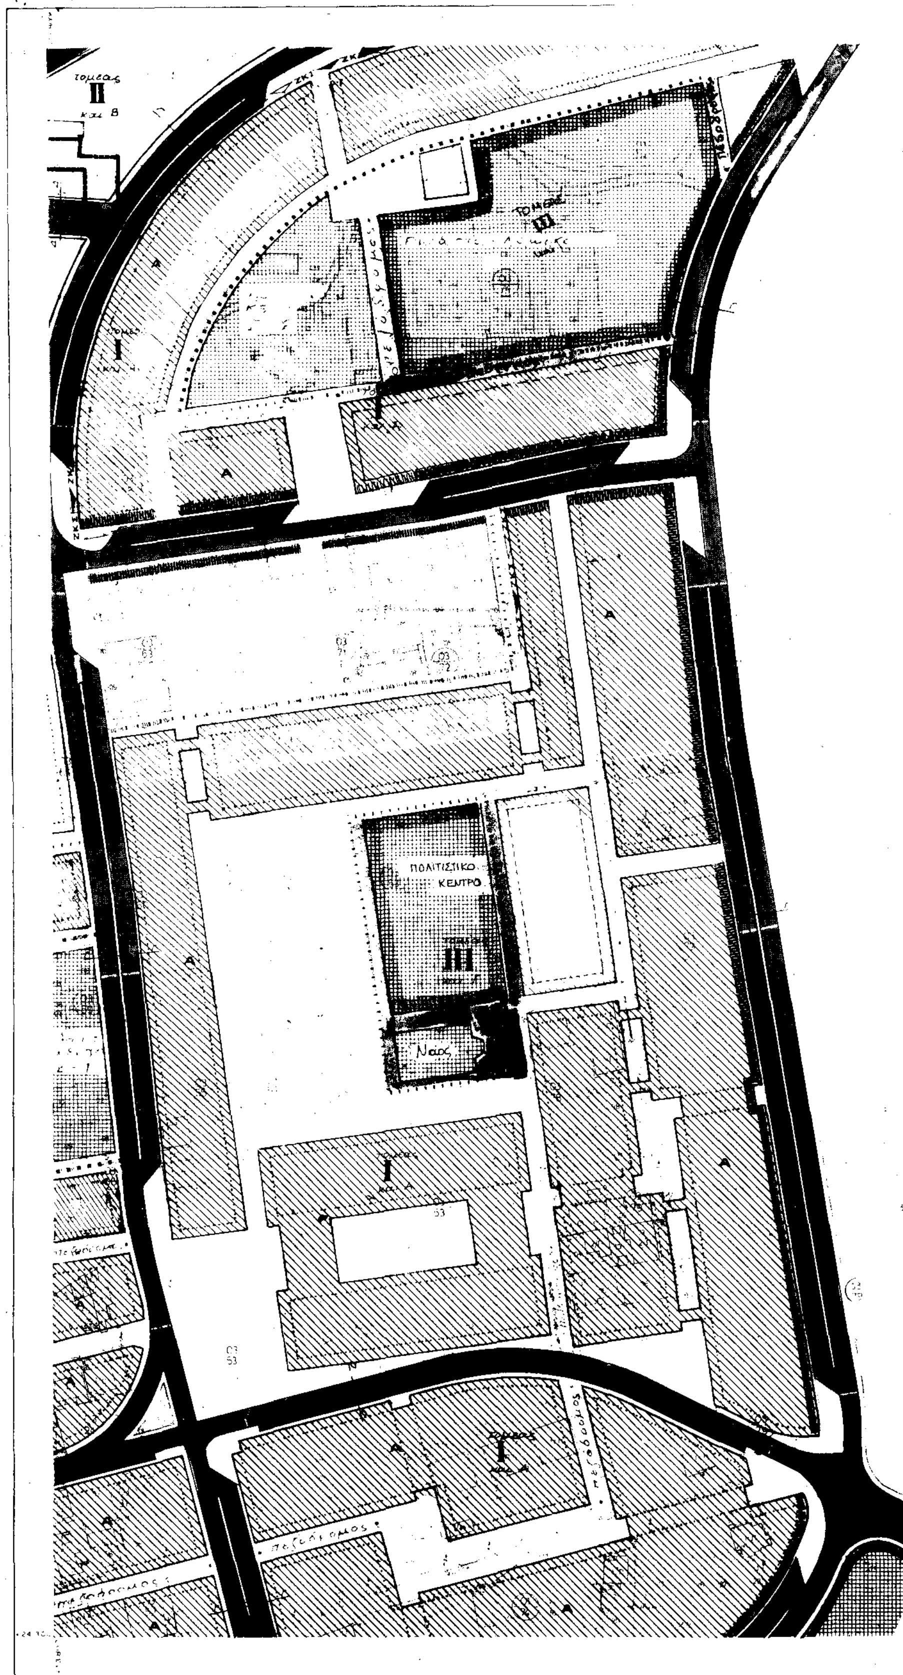


ΠΡΟΒΟΛΙΚΟ ΣΥΣΤΗΜΑ HATT
Κ.Φ.Χ. ΧΑΛΚΙΣ
Φ : + 38° 15'
λ : – 0° 15'

Ο ΕΠΙΒΛΕΠΩΝ

ΓΕΩΡΓΙΟΣ ΜΠΑΜΠΑΛΗΣ
ΤΟΠΟΓΡΑΦΟΣ ΜΗΧΑΝΙΚΟΣ

Κλίμακα 1:1.000

Ο ΑΝΑΔΟΧΟΣ

ΑΡΙΣΤΟΤΕΛΗΣ ΓΡΑΜΜΑΝΔΑΝΗΣ
ΤΟΠΟΓΡΑΦΟΣ ΜΗΧΑΝΙΚΟΣ


# Υ.Χ.Ο.Π

| | | I | II | III |
|---|---|---|---|---|
| Μέγιστο ύψος | | | | |
| Αρτιότητα | | | | |
| Μέγιστο ύψος | | | | |
| Μέγιστος δείκτης δόμησης | | | | |

Ειδικό θεσμικό καθεστώς

ΠΟΛΕΟΔΟΜΙΚΗ ΜΕΛΕΤΗ

| 26 | 27 | | | | | |
|---|---|---|---|---|---|---|
| 61 | 62 | 63 | 64 | | | |
| 58 | 65 | | 67 | 68 | 68α | |
| 93 | 94 | 101 | 102 | 103 | 104 | |
| 97 | 98 | | | | | |

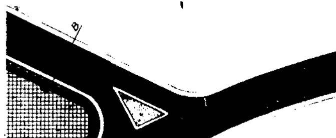

| | | |
|---|---|---|
| ΝΟΜΟΣ | 30 | ΕΥΒΟΙΑΣ |
| ΔΗΜΟΣ | 001 | ΧΑΛΚΙΔΕΩΝ |
| Μέθοδος σύνταξης | | ταχυμετρική |
| Χρόνος σύνταξης | | 1984 |

ΠΟΛΕΟΔΟΜΙΚΗ ΟΡΓΑΝΩΣΗ - ΛΕΙΤΟΥΡΓΙΕΣ

2.1


ΡΥΜΟΤΟΜΙΚΟ ΣΧΕΔΙΟ ΣΥΝΟΙΚΙΑΣ Ζ'-ΛΙΑΝΗ ΑΜΜΟΣ

ΧΑΛΚΙΔΑ

ΝΟΜΟΣ ΕΥΒΟΙΑΣ


ΝΟΜΑΡΧΙΑ ΕΥΒΟΙΑΣ
ΔΙΕΥΘΥΝΣΗ ΠΟΛΕΟΔΟΜΙΑΣ

ΚΤΗΜΑΤΟΛΟΓΙΚΟ ΔΙΑΓΡΑΜΜΑ

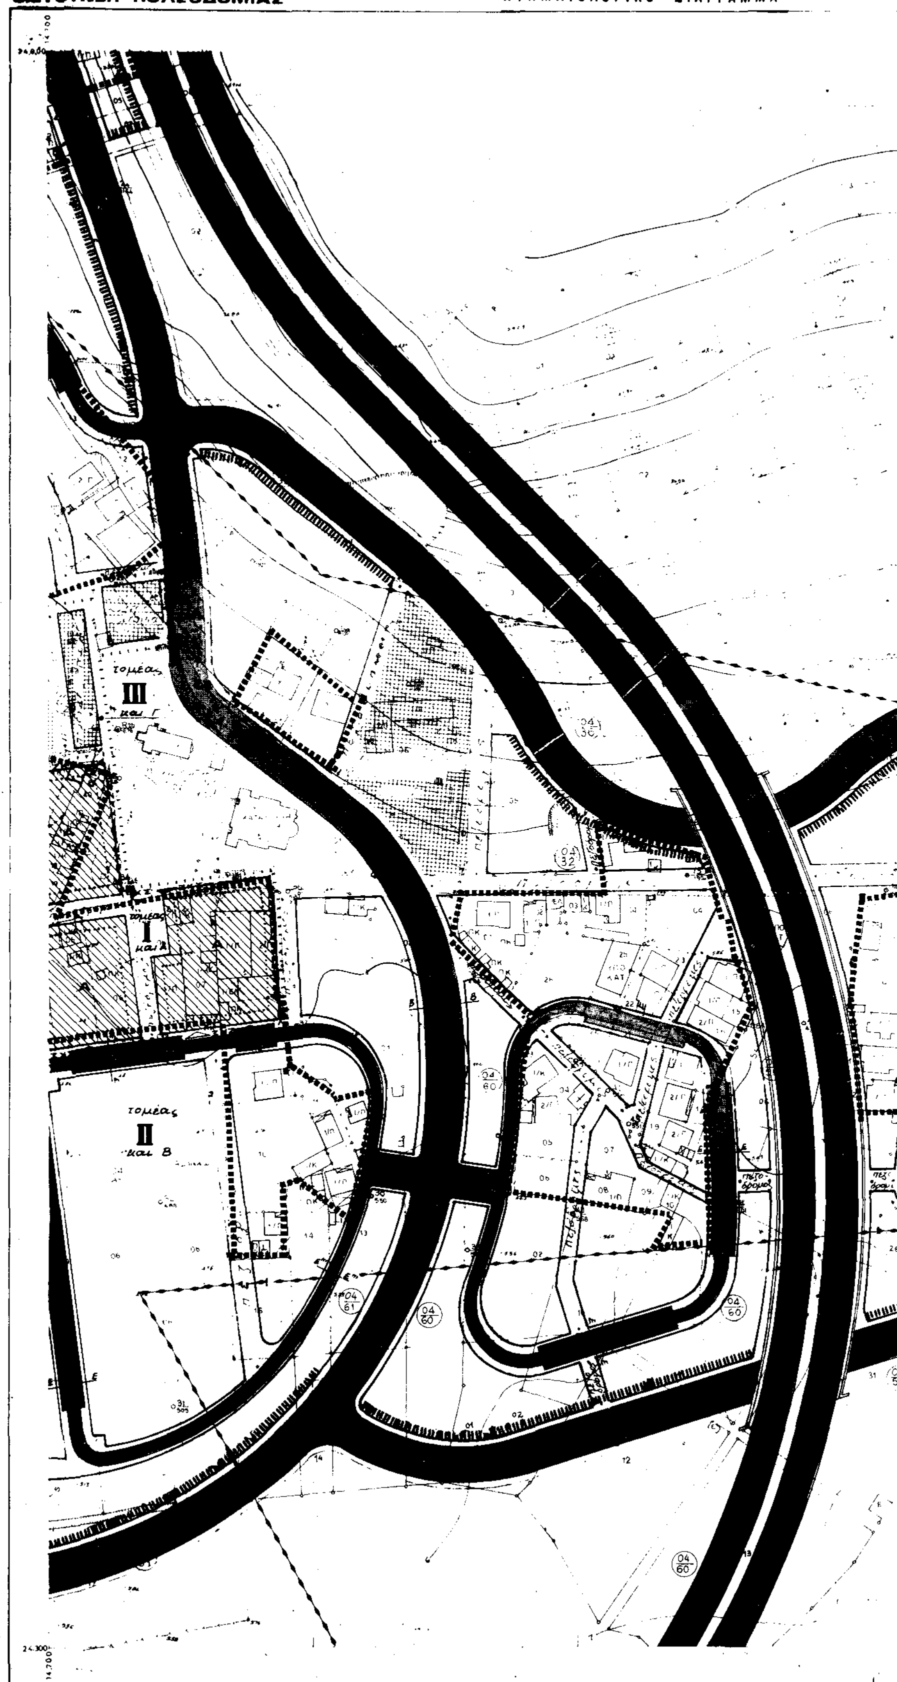



Κλιμακα 1:1000

Ο περιμετρικος τετραγωνισμος του διαγραμματος
ειναι της προβολης ΗΑΤΤ του κεντρου φυλλου
... και λ ... απ' Αθηνα

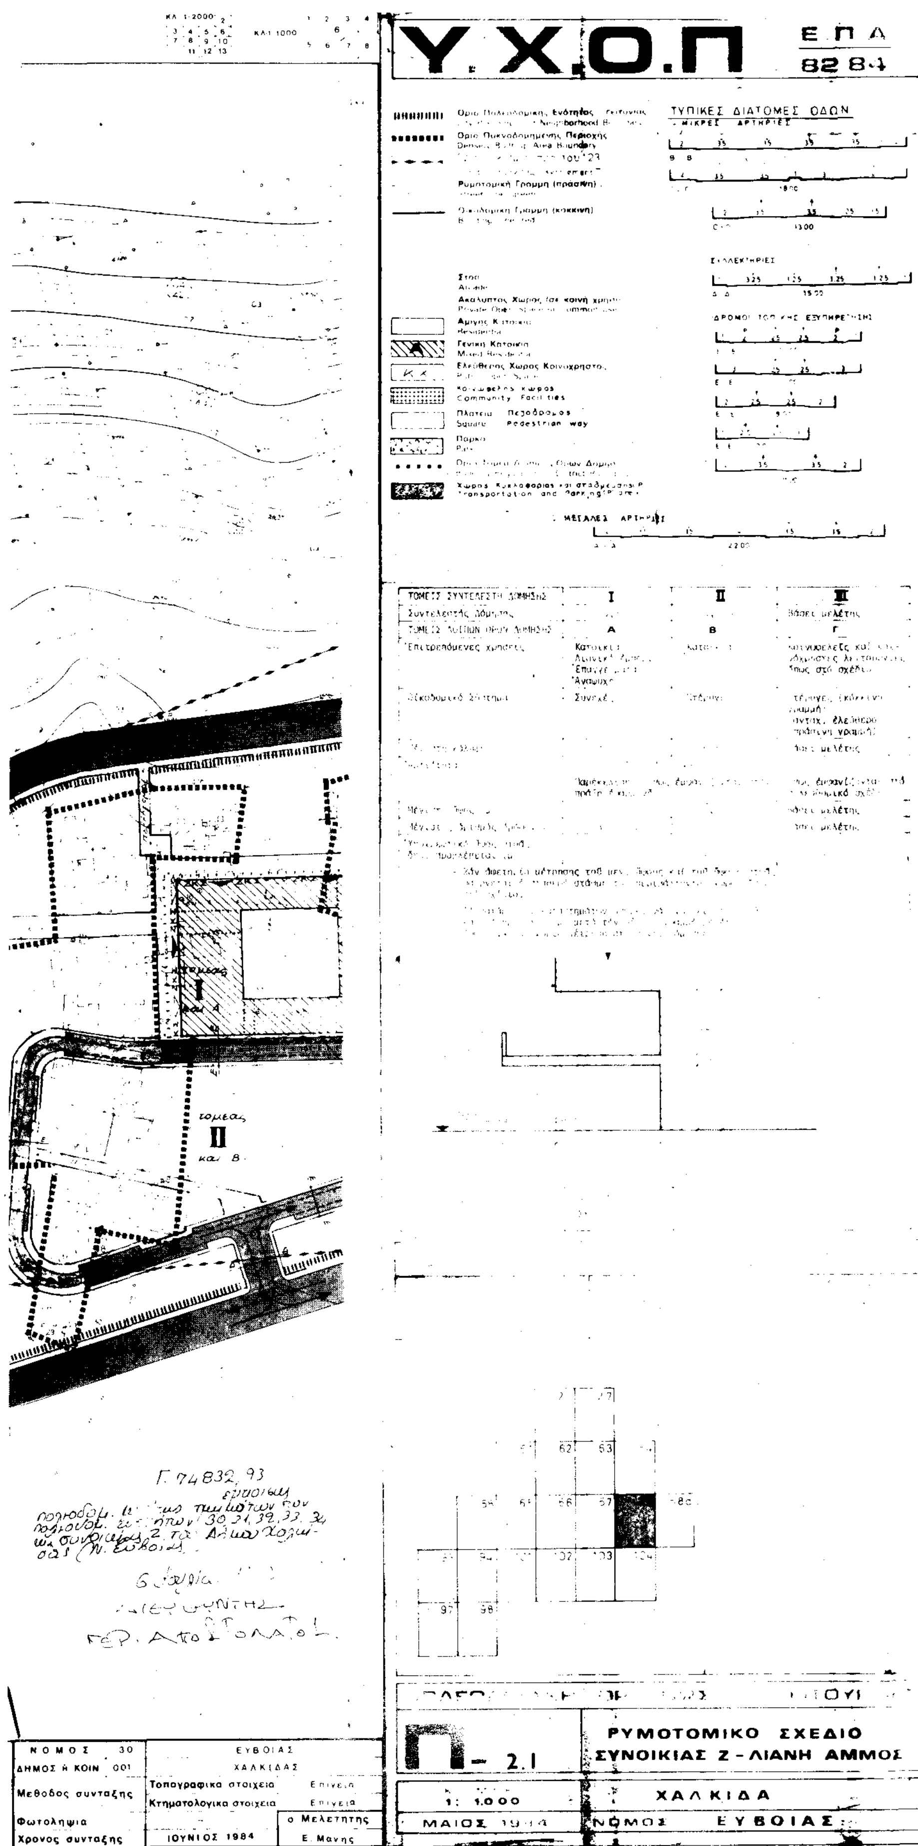
Υ.Χ.Ο.Π
ΕΠΑ
82 84
ΤΥΠΙΚΕΣ ΔΙΑΤΟΜΕΣ ΟΔΩΝ
ΜΕΓΑΛΕΣ ΑΡΤΗΡΙΕΣ
I
II
III
τομεας
II
και Β
ΡΥΜΟΤΟΜΙΚΟ ΣΧΕΔΙΟ
ΣΥΝΟΙΚΙΑΣ Ζ - ΛΙΑΝΗ ΑΜΜΟΣ
Π - 2.1
1: 1.000
ΧΑΛΚΙΔΑ
ΝΟΜΟΣ ΕΥΒΟΙΑΣ
ΝΟΜΟΣ 30
ΕΥΒΟΙΑΣ
ΔΗΜΟΣ Ή ΚΟΙΝ. 001
ΧΑΛΚΙΔΑΣ
Μεθοδος συνταξης
Τοπογραφικα στοιχεια
Κτηματολογικα στοιχεια
Φωτοληψια
ο Μελετητης
Χρονος συνταξης
ΙΟΥΝΙΟΣ 1984
Ε. Μανης

**ΝΟΜΑΡΧΙΑ ΕΥΒΟΙΑΣ**
Τ. Π. & Π. Ε.

ΚΤΗΜΑΤΟΛΟΓΙΚΟ ΔΙΑΓΡΑΜΜΑ

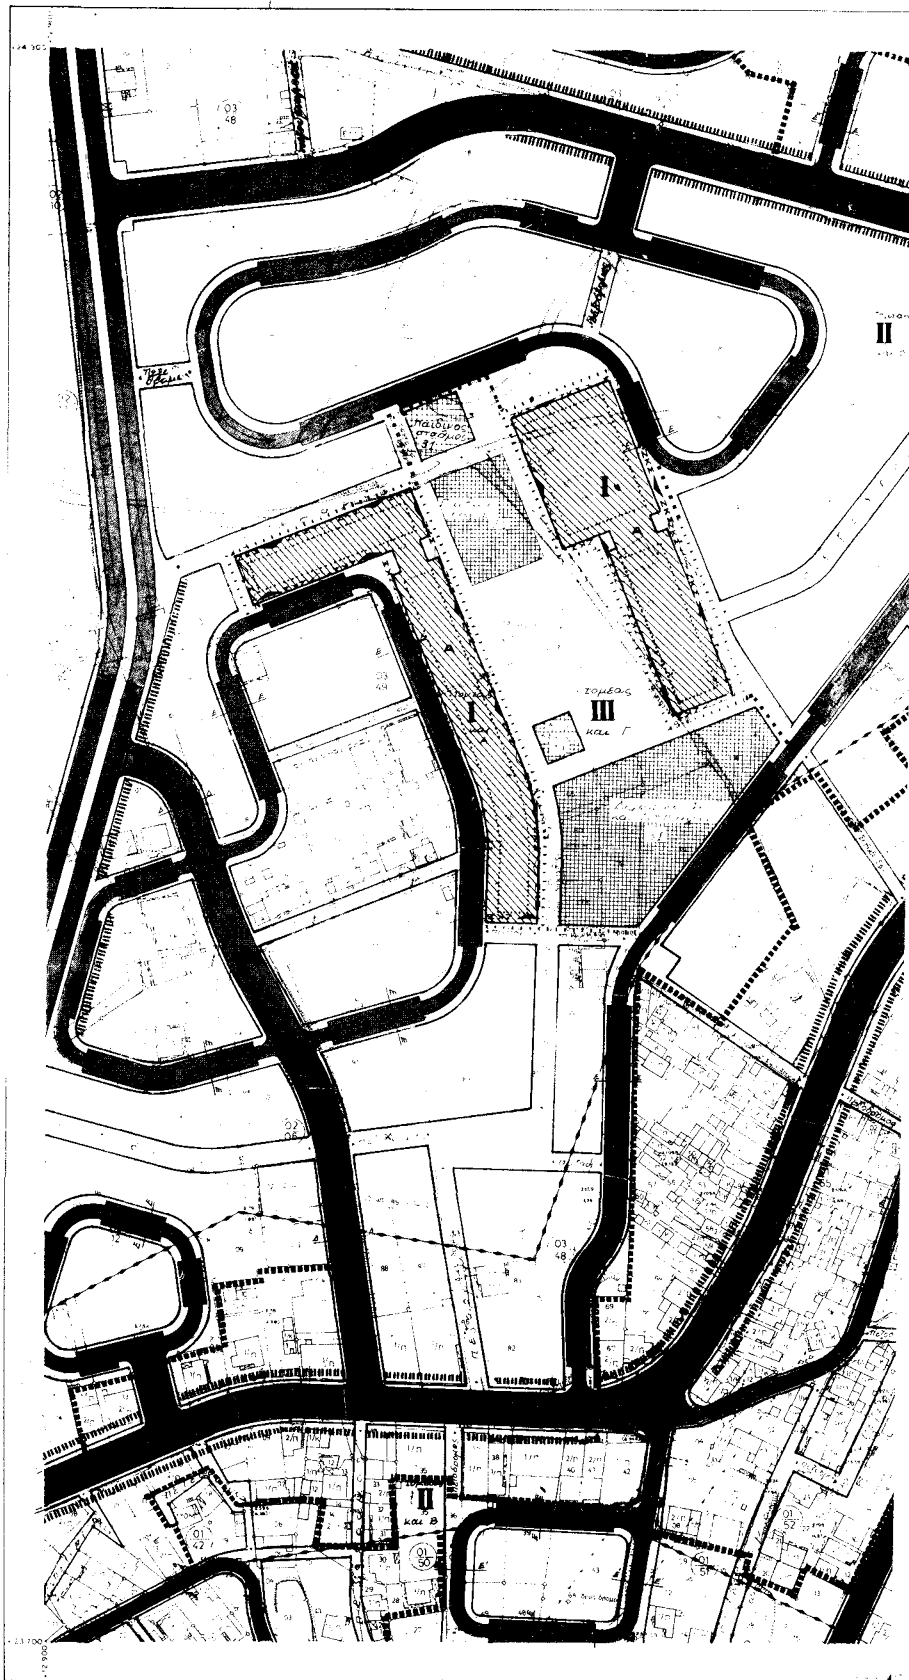


ΠΡΟΒΟΛΙΚΟ ΣΥΣΤΗΜΑ ΗΑΤΤ
Κ.Φ.Χ. ΧΑΛΚΙΣ
Φ = + 38° 15'
λ = – 0° 15'


Ο ΕΠΙΒΛΕΠΩΝ

ΓΕΩΡΓΙΟΣ ΜΠΑΜΠΑΛΗΣ
ΤΟΠΟΓΡΑΦΟΣ ΜΗΧΑΝΙΚΟΣ

**Κλίμακα 1:1.000**


Ο ΑΝΑΔΟΧΟΣ

ΑΡΙΣΤΟΤΕΛΗΣ ΓΡΑΜΜΑΝΔΑΝΗ
ΤΟΠΟΓΡΑΦΟΣ ΜΗΧΑΝΙΚΟΣ

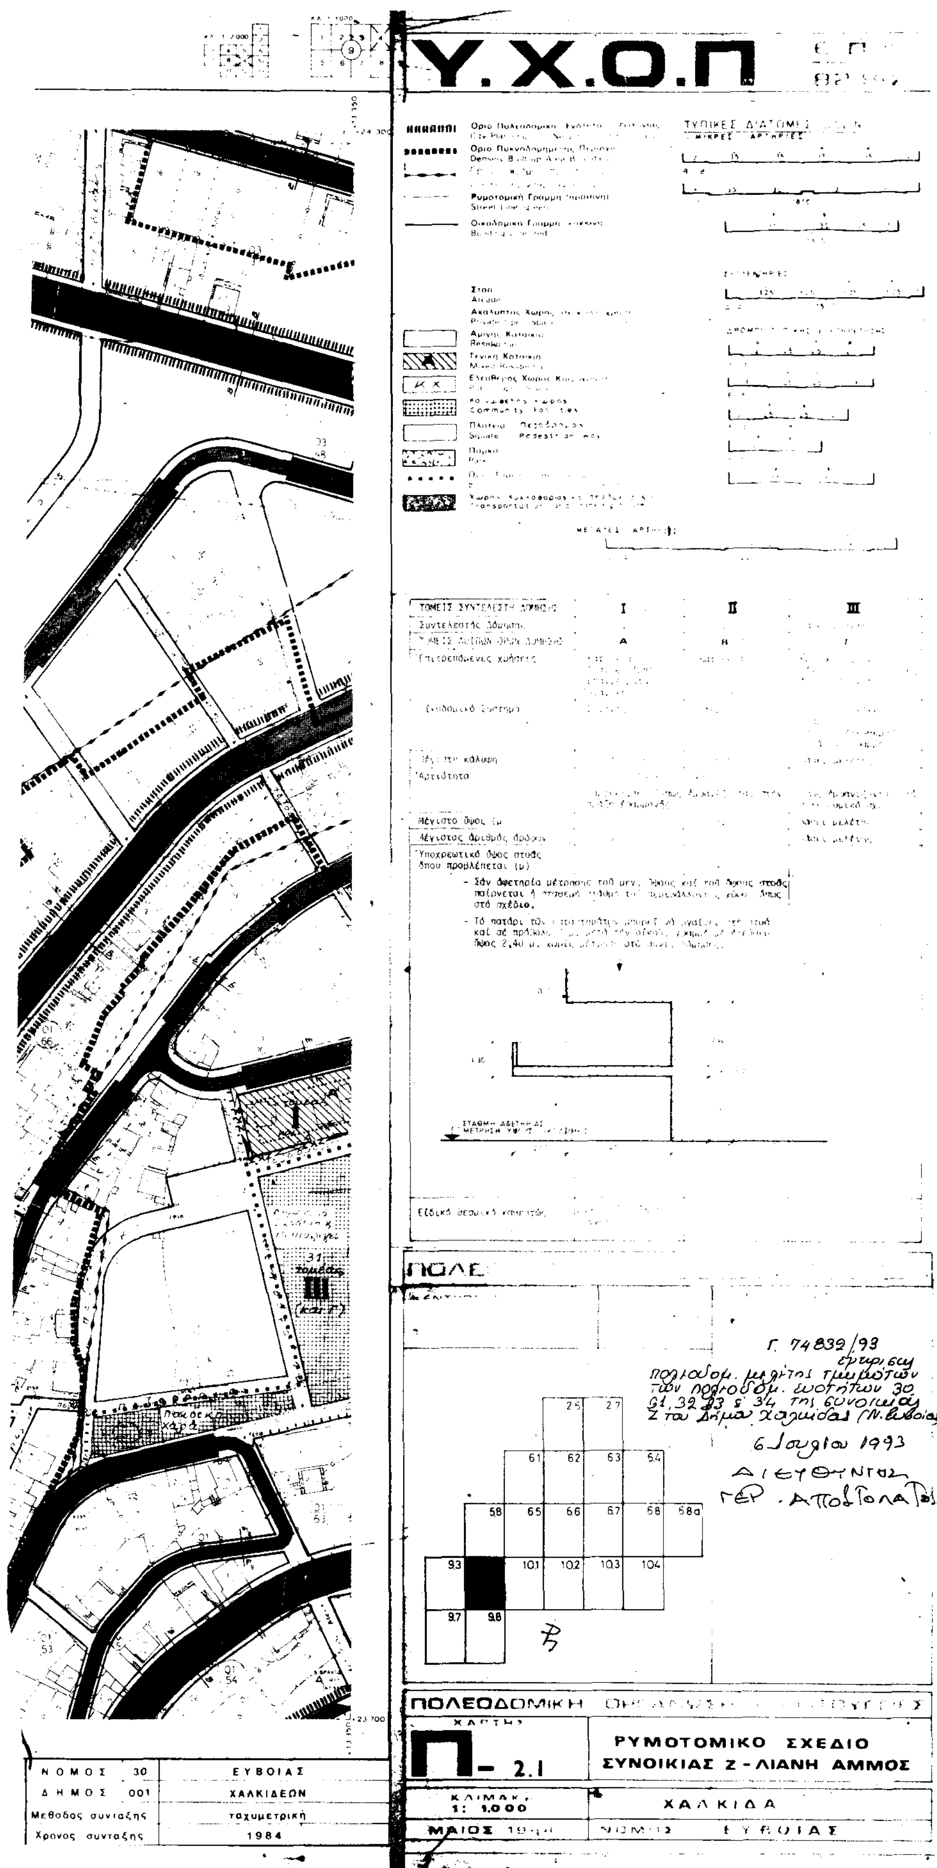
Υ.Χ.Ο.Π
ΤΟΜΕΙΣ ΣΥΝΤΕΛΕΣΤΗ ΔΟΜΗΣΗΣ
I
II
III
Συντελεστής δόμησης
Επιτρεπόμενες χρήσεις
Μέγιστη κάλυψη
Αρτιότητα
Μέγιστο ύψος
Μέγιστος αριθμός ορόφων
Υποχρεωτικό ύψος στοάς όπου προβλέπεται (μ)
Ειδικοί όροι
Γ. 74832/93
επικύρωση πολεοδομ. μελέτης τμημάτων των πολεοδομ. ενοτήτων 30, 31, 32, 33 & 34 της συνοικίας Ζ του Δήμου Χαλκίδας (Ν. Ευβοίας)
6 Ιουλίου 1993
Ο ΔΙΕΥΘΥΝΤΗΣ
ΓΕΡ. ΑΠΟΣΤΟΛΑΤΟΣ
25
27
61
62
63
64
58
65
66
67
68
68α
93
101
102
103
104
97
98
ΝΟΜΟΣ 30 ΕΥΒΟΙΑΣ
ΔΗΜΟΣ 001 ΧΑΛΚΙΔΕΩΝ
Μεθοδος συνταξης ταχυμετρική
Χρονος συνταξης 1984
ΠΟΛΕΟΔΟΜΙΚΗ
ΧΑΡΤΗΣ
Π - 2.1
ΡΥΜΟΤΟΜΙΚΟ ΣΧΕΔΙΟ
ΣΥΝΟΙΚΙΑΣ Ζ - ΛΙΑΝΗ ΑΜΜΟΣ
ΚΛΙΜΑΚΑ 1: 1.000
ΧΑΛΚΙΔΑ
ΜΑΙΟΣ
ΕΥΒΟΙΑΣ

ΝΟΜΑΡΧΙΑ ΕΥΒΟΙΑΣ
Τ. Π. & Π. Ε.

ΚΤΗΜΑΤΟΛΟΓΙΚΟ ΔΙΑΓΡΑΜΜΑ

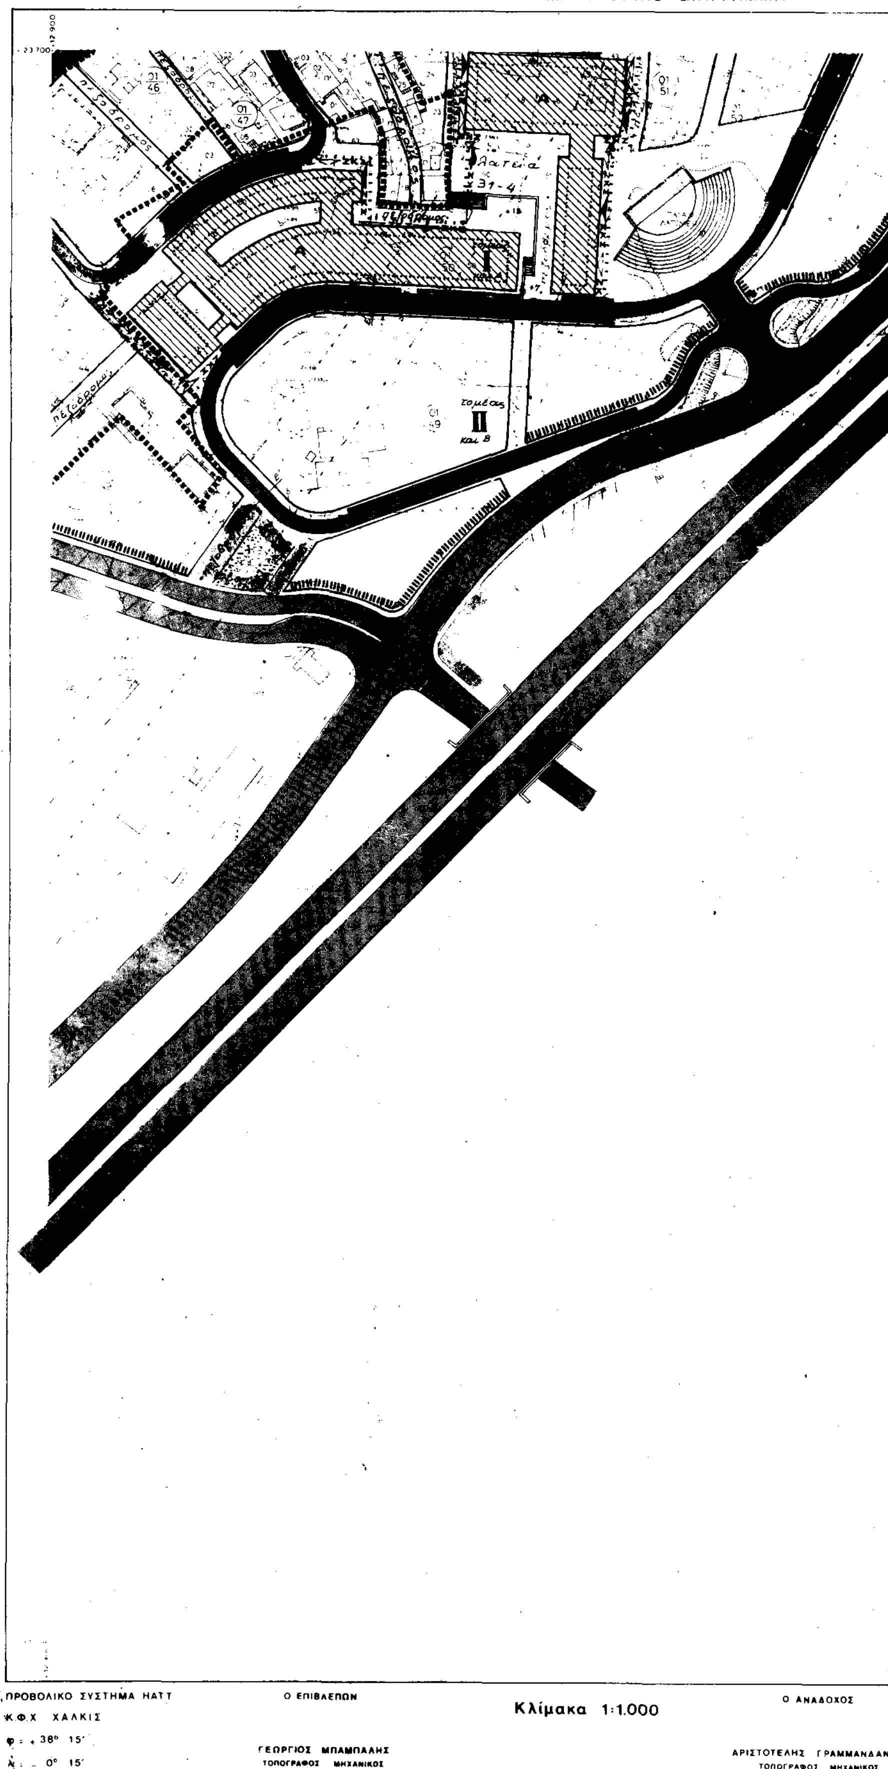



# Υ.Χ.Ο.Π

ΕΠΑ 82 84

Οριο Πολεοδομικής Ενότητος - Γειτονιάς
City Planning Unit Neighborhood Boundary

Οριο Πυκνοδομημένης Περιοχής
Densely Built up Area Boundary

Ρυμοτομική Γραμμή (πράσινη)
Street Line (green)

Οικοδομική Γραμμή (κόκκινη)
Building Line (red)

Στοά
Arcade

Ακάλυπτος Χώρος (σε κοινή χρήση)
Private Open Space

Αμιγής Κατοικία
Residential

Γενική Κατοικία
Mixed Residential

Ελεύθερος Χώρος Κοινόχρηστος
Public Open Space

Κοινωφελής χώρος
Community Facilities


Πλατεία - Πεζόδρομος
Square - Pedestrian way

Πάρκο
Park


Οριο Τομέα ... - Ορων Δόμησης

Χώρος Κυκλοφορίας και στάθμευσης P
Transportation and Parking (P) area


ΤΥΠΙΚΕΣ ΔΙΑΤΟΜΕΣ ΟΔΩΝ

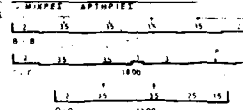



ΣΥΛΛΕΚΤΗΡΙΕΣ

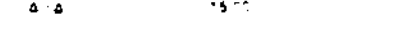


ΔΡΟΜΟΙ ΤΟΠΙΚΗΣ ΕΞΥΠΗΡΕΤΗΣΗΣ

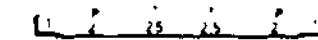


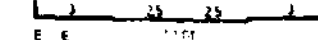

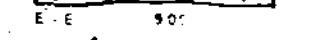

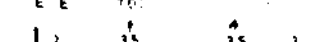


ΜΕΓΑΛΕΣ ΑΡΤΗΡΙΕΣ

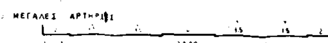

| ΤΟΜΕΙΣ ΣΥΝΤΕΛΕΣΤΗ ΔΟΜΗΣΗΣ | I | II | III |
|---|---|---|---|
| Συντελεστής δόμησης | [illegible] | [illegible] | Βάσει μελέτης |
| ΤΟΜΕΙΣ ΛΟΙΠΩΝ ΟΡΩΝ ΔΟΜΗΣΗΣ | Α | Β | Γ |
| Επιτρεπόμενες χρήσεις | Κατοικία, Λιανικό έμπόριο, Επαγγέλματα, Αναψυχή | Κατοικία | Κοινωφελεῖς καί κοινόχρηστες λειτουργίες όπως στό σχέδιο |
| Οἰκοδομικό Σύστημα | Συνεχές | Πτέρυγες | Πτέρυγες, κόκκινη γραμμή. Παντας. ελεύθερο (πράσινη γραμμή) |
| Μέγιστη κάλυψη | [illegible] | [illegible] | Βάσει μελέτης |
| Αρτιότητα | [illegible] Παρέκκλιση: Όπως έμφανίζονται στήν πράξη έφαρμογής | | Όπως έμφανίζονται στό πολεοδομικό σχέδιο |
| Μέγιστο ύψος (μ) | | 8,0 | Βάσει μελέτης |
| Μέγιστος άριθμός όρόφων | [illegible] | [illegible] | Βάσει μελέτης |
| Ὑποχρεωτικό ύψος στοάς όπου προβλέπεται (μ) | [illegible] | - | |

- Σάν άφετηρία μέτρησης τοῦ μεγ. ύψους καί τοῦ ύψους στοάς παίρνεται ή σταθερή στάθμη τοῦ περιβάλλοντος χώρου όπως στό σχέδιο.
- Τό πατάρι τῶν καταστημάτων μπορεῖ νά συνέχει στή στοά καί μέ πρόβολο 2 μ. μετά τήν οἰκοδ. γραμμή μέ ελεύθερο ύψος 2,40 μ. χωρίς μέτρηση στό συντ. δόμησης.

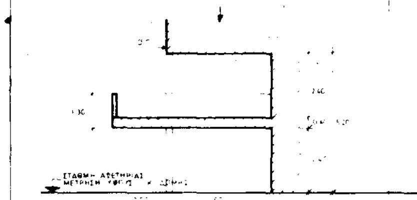

Εἰδικό θεσμικό καθεστώς

ΠΟΛΕ...

| | | | | | | | |
|---|---|---|---|---|---|---|---|
| | | | | 26 | 27 | | |
| | | | 61 | 62 | 63 | 64 | |
| | | 58 | 65 | 66 | 67 | 68 | 68α |
| 93 | 94 | 101 | 102 | 103 | 104 | | |
| 97 | | | | | | | |

Γ. 74832/93
Εναρίθμω
... οδομ. μελέτης τμημάτων των οικοδομ. ενοτήτων 30, 31, 32, 33 & 34 της συνοικίας Ζ του Δήμου Χαλκίδας (Ν. Ευβοίας)
6 Ιουλίου 1993
ΔΙΕΥΘΥΝΤΗΣ
ΓΕΡ. ΑΠΟΣΤΟΛΟΠΟΥΛΟΣ

ΠΟΛΕΟΔΟΜΙΚΗ ... ΑΝΑΠΤΥΞΗ ... ΣΥΝΟΙΚΙΑΣ

Π - 2.1

ΡΥΜΟΤΟΜΙΚΟ ΣΧΕΔΙΟ ΣΥΝΟΙΚΙΑΣ Ζ - ΛΙΑΝΗ ΑΜΜΟΣ

1: 1.000

ΧΑΛΚΙΔΑ


ΜΑΙΟΣ 1984

ΝΟΜΟΣ ΕΥΒΟΙΑΣ

| | | |
|---|---|---|
| ΝΟΜΟΣ | 30 | ΕΥΒΟΙΑΣ |
| ΔΗΜΟΣ | 001 | ΧΑΛΚΙΔΕΩΝ |
| Μεθοδος συνταξης | | ταχυμετρίκη |
| Χρονος συνταξης | | 1984 |

ΝΟΜΑΡΧΙΑ ΕΥΒΟΙΑΣ
Τ. Π. & Π. Ε. -

ΚΤΗΜΑΤΟΛΟΓΙΚΟ ΔΙΑΓΡΑΜΜΑ

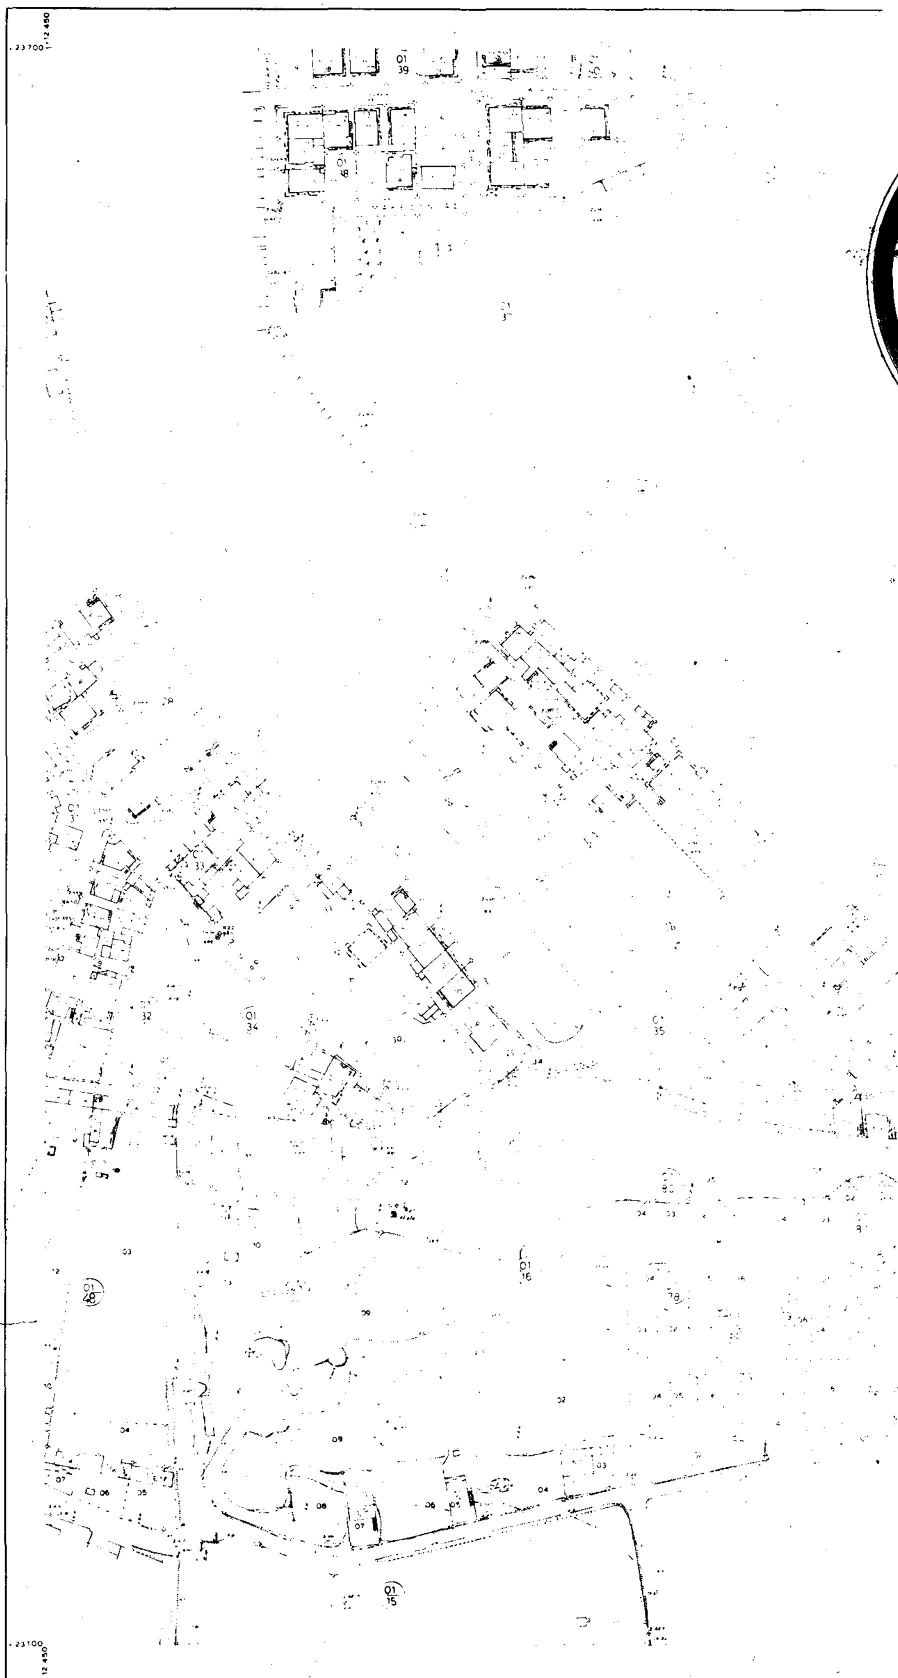


ΠΡΟΒΟΛΙΚΟ ΣΥΣΤΗΜΑ ΗΑΤΤ
Κ.Φ.Χ. ΧΑΛΚΙΣ
Φ: + 38° 15'

Ο ΕΠΙΒΛΕΠΩΝ
ΓΕΩΡΓΙΟΣ ΜΠΑΜΠΑΛΗΣ

Κλίμακα 1:1.000

Ο ΑΝΑΔΟΧΟΣ
ΑΡΙΣΤΟΤΕΛΗΣ ΓΡΑΜΜΑΝΔΑΝΗΣ
ΤΟΠΟΓΡΑΦΟΣ ΜΗΧΑΝΙΚΟΣ

τομέας II και Β

πεζόδρομος

Υ.Χ.Ο.Π

Ε.Π.Α 82 84

Οριο Πολεοδομικής Ενότητας Γειτονιάς
City Planning Unit Neighborhood Boundary

Οριο Πυκνοδομημένης Περιοχής
Densely Built up Area Boundary

Ρυμοτομική Γραμμή (πρασινη)
Street Line (green)

Οικοδομική Γραμμή (κοκκινη)

Στοα
Arcade

Ακαλυπτος Χωρος

Αμιγης Κατοικια

Γενικη Κατοικια

ΚΧ Ελευθερος Χωρος Κοινοχρηστος

Κοινωφελης χωρος
Community Facilities

Πλατεια Πεζοδρομος
Square Pedestrian way

Παρκο

Οριο Τομεα ... Ορων Δομησης

Χωρος Κυκλοφοριας και σταθμευσης Ρ
Transportation and Parking (P) area

ΤΥΠΙΚΕΣ ΔΙΑΤΟΜΕΣ ΟΔΩΝ

ΜΙΚΡΕΣ ΑΡΤΗΡΙΕΣ

Β - Β

C - C 18.00

C - C 13.00

ΣΥΛΛΕΚΤΗΡΙΕΣ

Δ - Δ 15.00

ΔΡΟΜΟΙ ΤΟΠΙΚΗΣ ΕΞΥΠΗΡΕΤΗΣΗΣ

Ε - Ε

ΜΕΓΑΛΕΣ ΑΡΤΗΡΙΕΣ

Α - Α 22.00

| ΤΟΜΕΙΣ ΣΥΝΤΕΛΕΣΤΗ ΔΟΜΗΣΗΣ | I | II | III |
|---|---|---|---|
| Συντελεστής Δόμησης | 0,8 | 0, | Βάσει μελέτης |
| ΤΟΜΕΙΣ ΛΟΙΠΩΝ ΟΡΩΝ ΔΟΜΗΣΗΣ | Α | Β | Γ |
| Επιτρεπόμενες χρήσεις | Κατοικία<br>Λιανικό εμπόριο<br>Επαγγέλματα<br>Αναψυχή | Κατοικία | Κοινωφελείς και κοινόχρηστες λειτουργίες όπως στό σχέδιο |
| Οικοδομικό Σύστημα | Συνεχές | Πανταχόθεν ελεύθερο | Πανταχόθεν ελεύθερο |
| Μέγιστη κάλυψη | | | Βάσει μελέτης |
| Αρτιότητα | 15 - 25 - ... | | |
| | Παρέκκλιση: Όπως εμφανίζονται στήν πράξη εφαρμογής | | Όπως εμφανίζονται στο πολεοδομικό σχέδιο |
| Μέγιστο ύψος (μ) | | | Βάσει μελέτης |
| Μέγιστος αριθμός ορόφων | 3 | | Βάσει μελέτης |
| Υποχρεωτικό ύψος στοάς, όπου προβλέπεται (μ) | | | |

- Σάν αφετηρία μέτρησης τοῦ μεγ. ύψους καί τοῦ ύψους στοᾶς παίρνεται ἡ σταθερή στάθμη τοῦ περιβάλλοντος χώρου όπως στό σχέδιο.

- Τό πατάρι τῶν καταστημάτων μπορεῖ νά προεξέχει στή στοά καί σέ πρόβολο 2 μ. μετά τήν οικοδ. γραμμή σέ ελεύθερο ύψος 2,40 μ. χωρίς μέτρηση στό συντ. δόμησης.

2.40

ΣΤΑΘΜΗ ΑΦΕΤΗΡΙΑΣ ΜΕΤΡΗΣΗΣ ΥΨΟΥΣ ... ΔΟΜΗΣ

2.00 4.00

Ειδικό θεσμικό καθεστώς

ΠΟΛΕΟΔΟΜΙΚΗ ΜΕΛΕΤΗ

| | | | | | | |
|---|---|---|---|---|---|---|
| | | | 25 | 27 | | |
| | | 61 | 62 | 63 | 64 | |
| | 58 | 65 | 66 | 67 | 58 | 68α |
| 93 | 94 | 101 | 102 | 103 | 104 | |
| | 98 | | | | | |

Γ. 748: 3
ενημερίσεως
πολεοδομ. μελέτης τμημάτων των
πολεοδομ. ενοτήτων 30, 31, 32, 33,
34 της συνοικίας Ζ του Δήμου
Χαλκίδας (Ν. Ευβοίας)

6 Ιουλίου 1993

ΔΙΕΥΘΥΝΤΗΣ.


| | |
|---|---|
| ΝΟΜΟΣ 30 | ΕΥΒΟΙΑΣ |
| ΔΗΜΟΣ 001 | ΧΑΛΚΙΔΕΩΝ |
| Μεθοδος συνταξης | ταχυμετρικη |
| Χρονος συνταξης | 1984 |

ΠΟΛΕΟΔΟΜΙΚΗ ΟΡΓΑΝΩΣΗ ΛΕΙΤΟΥΡΓΙΕΣ

| | |
|---|---|
| Π - 2.1. | ΡΥΜΟΤΟΜΙΚΟ ΣΧΕΔΙΟ ΣΥΝΟΙΚΙΑΣ Ζ - ΛΙΑΝΗ ΑΜΜΟΣ |
| ΚΛΙΜΑΚΑ 1: 1.000 | ΧΑΛΚΙΔΑ |
| ΜΑΙΟΣ 1984 | ΝΟΜΟΣ ΕΥΒΟΙΑΣ |

ΝΟΜΑΡΧΙΑ ΕΥΒΟΙΑΣ
Τ. Π. & Π. Ε.

ΚΤΗΜΑΤΟΛΟΓΙΚΟ ΔΙΑΓΡΑΜΜΑ

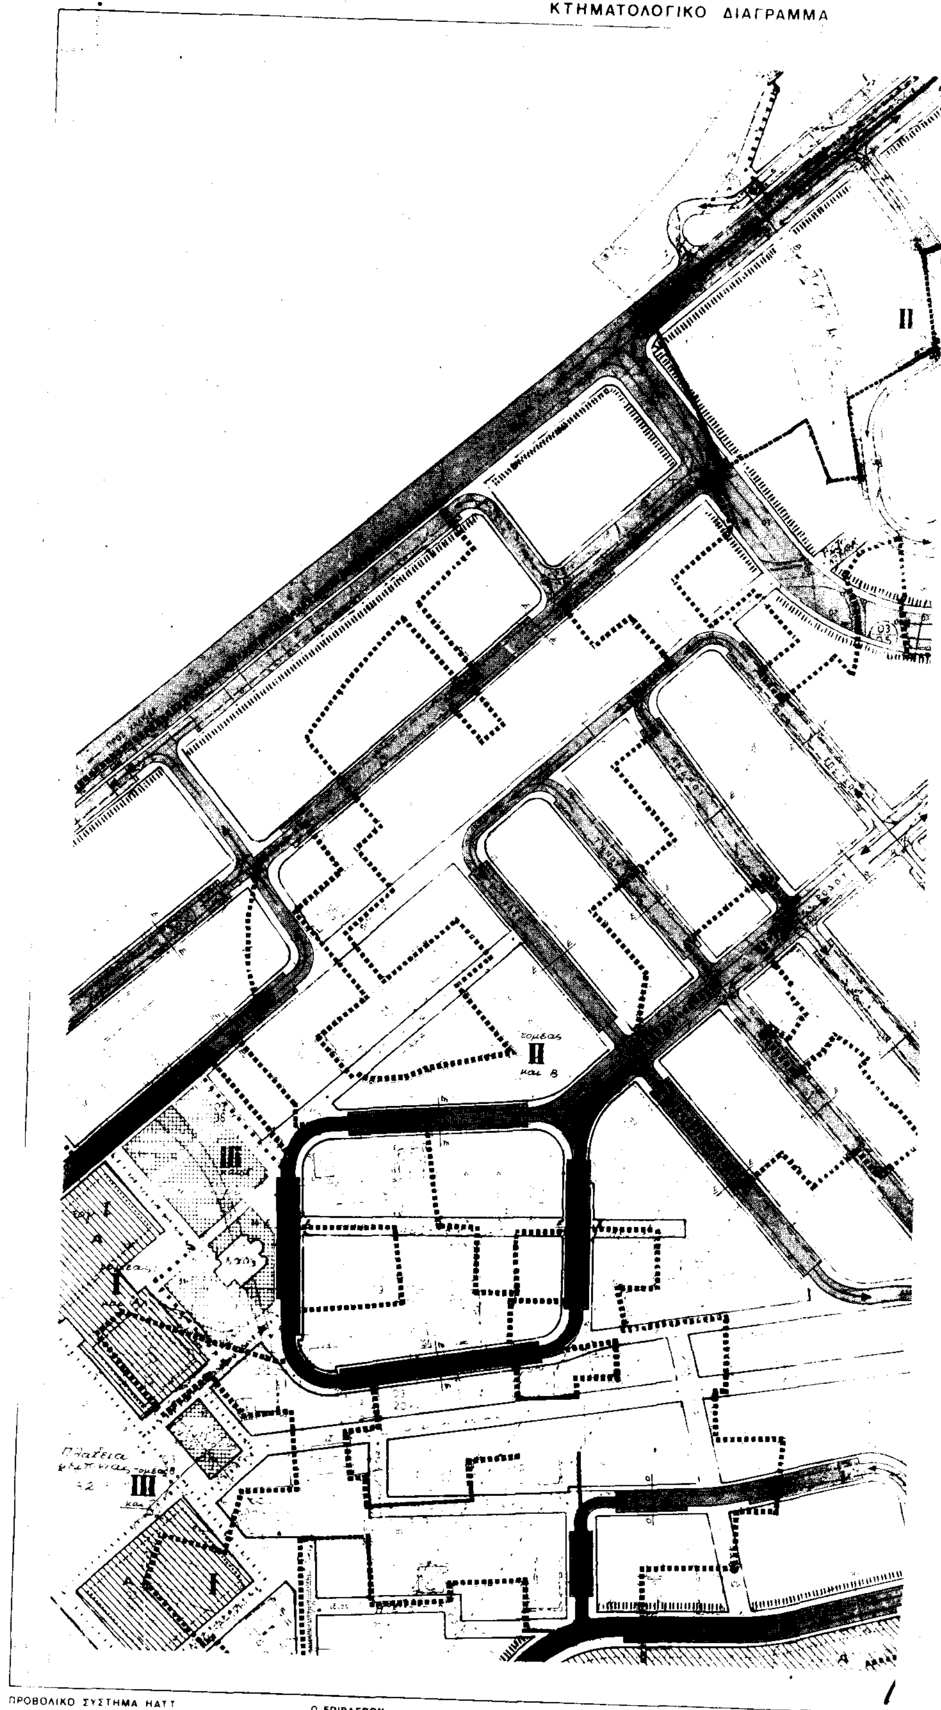


ΠΡΟΒΟΛΙΚΟ ΣΥΣΤΗΜΑ ΗΑΤΤ
Κ.Φ.Χ. ΧΑΛΚΙΣ
Φ : + 38° 15'
λ : - 0° 15'

Ο ΕΠΙΒΛΕΠΩΝ

ΓΕΩΡΓΙΟΣ ΜΠΑΜΠΑΛΗΣ
ΤΟΠΟΓΡΑΦΟΣ ΜΗΧΑΝΙΚΟΣ

Κλίμακα 1:1.000

Ο ΑΝΑΔΟΧΟΣ

ΑΡΙΣΤΟΤΕΛΗΣ ΓΡΑΜΜΑΝΔΑΝΗΣ
ΤΟΠΟΓΡΑΦΟΣ ΜΗΧΑΝΙΚΟΣ

# Υ.Χ.Ο.Π

ΕΠ. 82 84

ΤΥΠΙΚΕΣ ΔΙΑΤΟΜΕΣ ΟΔΩΝ

Όριο Πολεοδομικής Ενότητας Γειτονιάς

Όριο Πυκνοδομημένης Περιοχής

Ρυμοτομική Γραμμή (πρασινη)

Οικοδομική Γραμμή (κοκκινη)

Στοά

Ακάλυπτος Χώρος σε κοινή χρήση

Αμιγής Κατοικία

Γενική Κατοικία

Ελεύθερος Χώρος-Κοινόχρηστος

Κοινωφελείς χώροι

Πλατεία Πεζόδρομος

Πάρκο

ΣΥΛΛΕΚΤΗΡΙΕΣ

ΔΡΟΜΟΙ ΤΟΠΙΚΗΣ ΕΞΥΠΗΡΕΤΗΣΗΣ

ΜΕΓΑΛΕΣ ΑΡΤΗΡΙΕΣ

Γ. 74832/93

κύρωσης πολεοδομ. μελέτης τμημάτων των πολεοδομ. ενοτήτων 30, 31, 32, 33 και 34 της συνοικίας Ζ του Δήμου Χαλκίδας (Ν. Ευβοίας)

6 Ιουλίου 1993

ΔΙΕΥΘΥΝΤΗΣ

ΓΕΡ. ΑΠΟΣΤΟΛΑΤΟΣ




ΠΟΛΕΟΔΟΜΙΚΗ ΟΡΓΑΝΩΣΗ ΛΕΙΤΟΥΡΓΙΕΣ

Π - 2.1


ΡΥΜΟΤΟΜΙΚΟ ΣΧΕΔΙΟ ΣΥΝΟΙΚΙΑΣ Ζ - ΛΙΑΝΗ ΑΜΜΟΣ

ΚΛΙΜΑΚΑ 1: 1.000

ΧΑΛΚΙΔΑ

ΜΑΙΟΣ 1984


ΝΟΜΟΣ ΕΥΒΟΙΑΣ

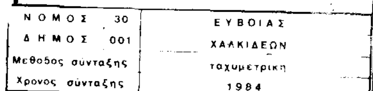

| | | |
|---|---|---|
| ΝΟΜΟΣ | 30 | ΕΥΒΟΙΑΣ |
| ΔΗΜΟΣ | 001 | ΧΑΛΚΙΔΕΩΝ |
| Μέθοδος σύνταξης | | ταχυμετρική |
| Χρόνος σύνταξης | | 1984 |

ΝΟΜΑΡΧΙΑ ΕΥΒΟΙΑΣ
Τ. Π. & Π. Ε.

ΚΤΗΜΑΤΟΛΟΓΙΚΟ ΔΙΑΓΡΑΜΜΑ

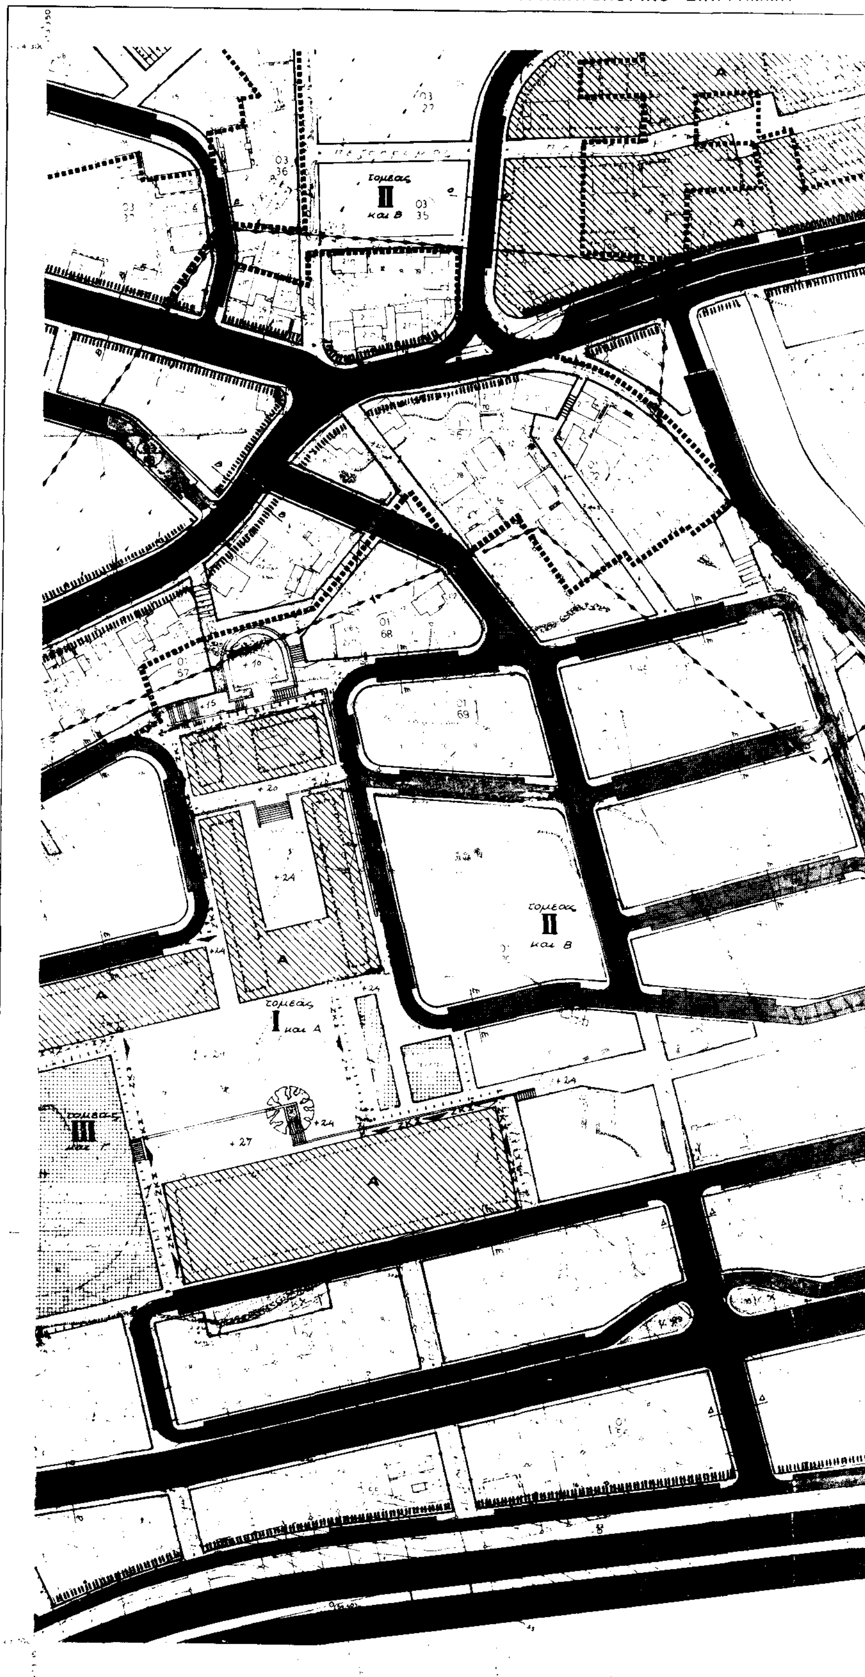


ΠΡΟΒΟΛΙΚΟ ΣΥΣΤΗΜΑ HATT
Κ.Φ.Χ. ΧΑΛΚΙΣ
Φ = + 38° 15'
λ = _ 0° ·15'

Ο ΕΠΙΒΛΕΠΩΝ


ΓΕΩΡΓΙΟΣ ΜΠΑΜΠΑΛΗΣ
ΤΟΠΟΓΡΑΦΟΣ ΜΗΧΑΝΙΚΟΣ


Κλίμακα 1:1.000


Ο ΑΝΑΔΟΧΟΣ

ΑΡΙΣΤΟΤΕΛΗΣ ΓΡΑΜΜΑΝΔΑΝΗΣ
ΤΟΠΟΓΡΑΦΟΣ ΜΗΧΑΝΙΚΟΣ

Χ.Ο.Π

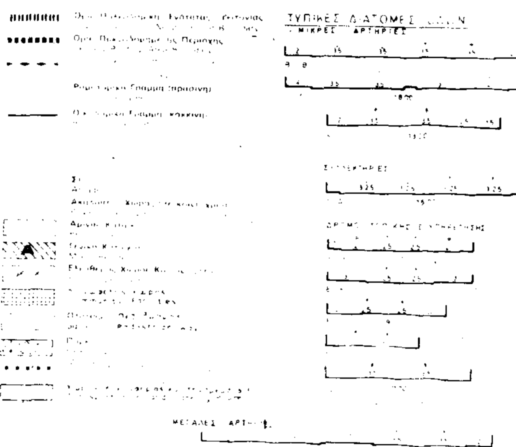

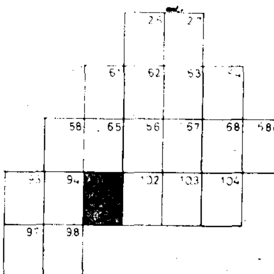

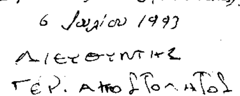6 Ιουλίου 1993

Διευθυντής

Γερ. Αποστολάτος

| | |
|---|---|
| ΝΟΜΟΣ 30 | ΕΥΒΟΙΑΣ |
| ΔΗΜΟΣ 001 | ΧΑΛΚΙΔΕΩΝ |
| Μεθοδος συνταξης | ταχυμετρικη |
| Χρονος συνταξης | 1984 |

ΠΟΛΕΟΔΟΜΙΚΗ ΟΡΓΑΝΩΣΗ ΛΕΙΤΟΥΡΓΙΕΣ

Π - 2.1

**ΡΥΜΟΤΟΜΙΚΟ ΣΧΕΔΙΟ ΣΥΝΟΙΚΙΑΣ Ζ - ΛΙΑΝΗ ΑΜΜΟΣ**

1: 1.000

**ΧΑΛΚΙΔΑ**

ΜΑΙΟΣ 1984

ΝΟΜΟΣ ΕΥΒΟΙΑΣ